
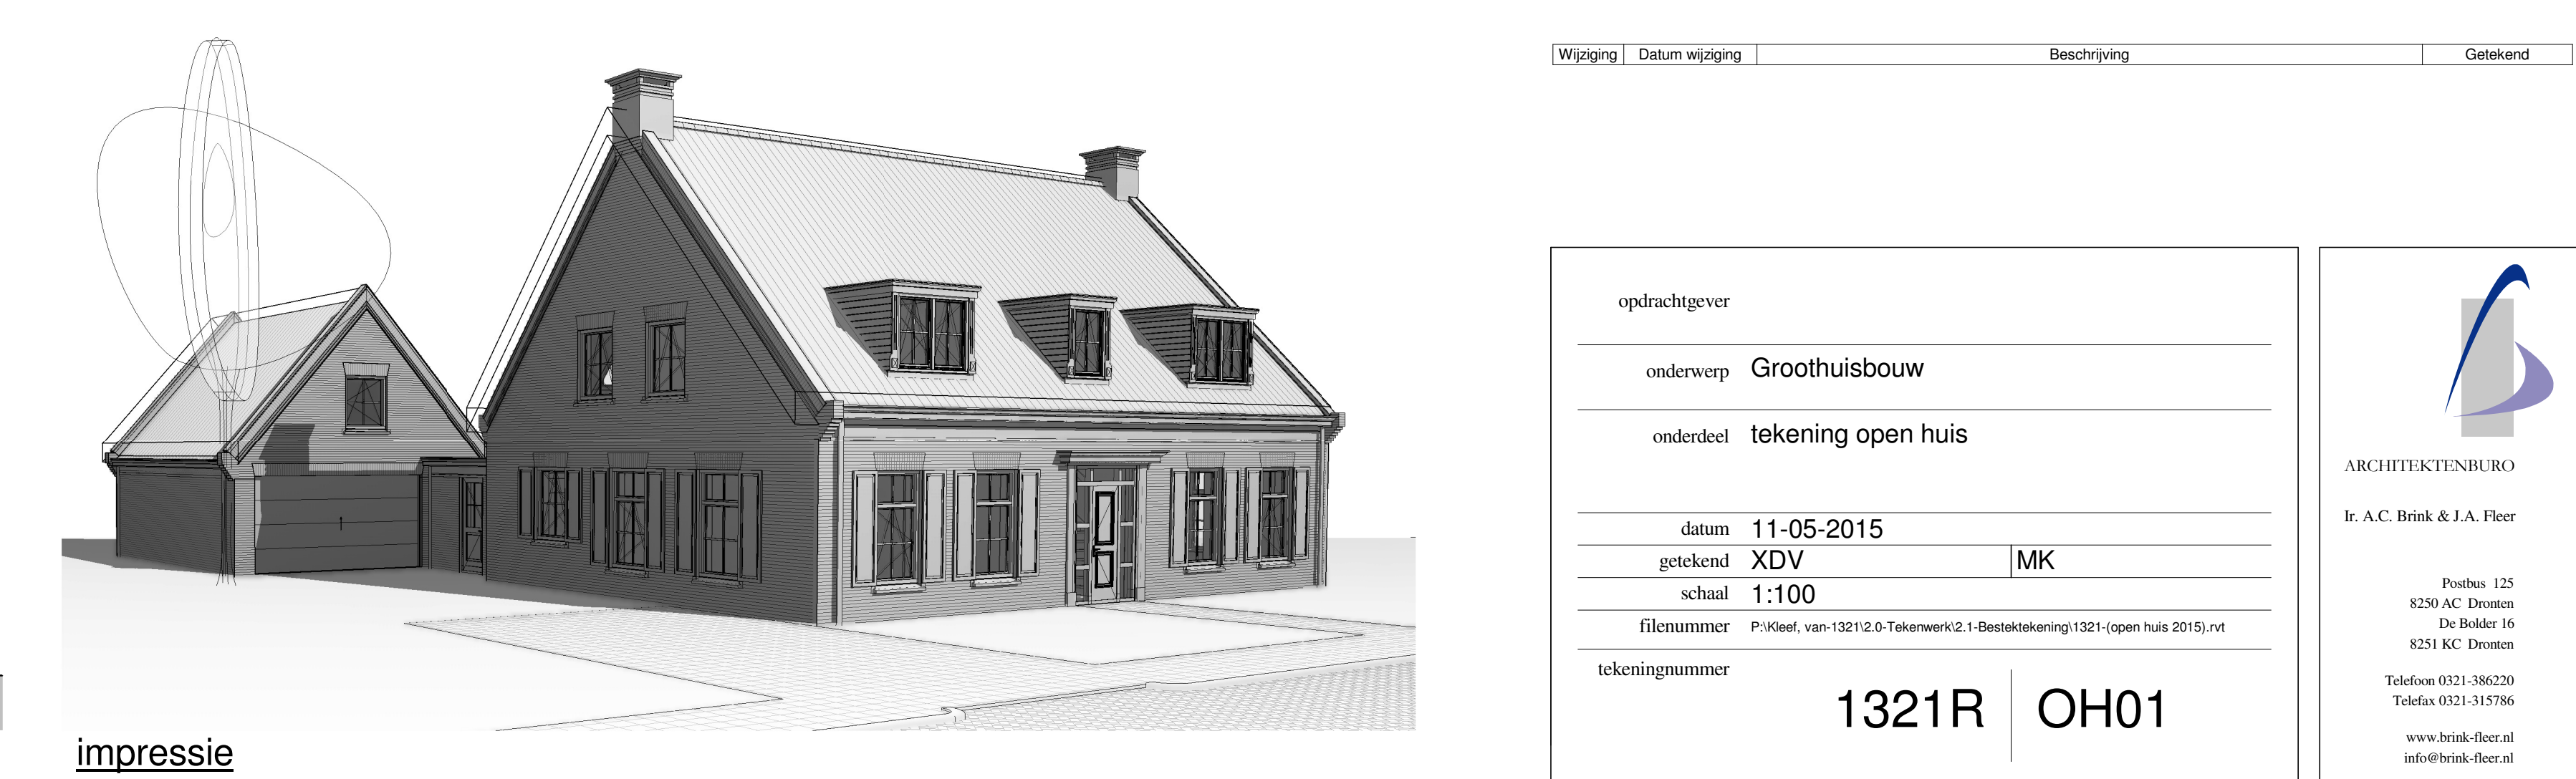
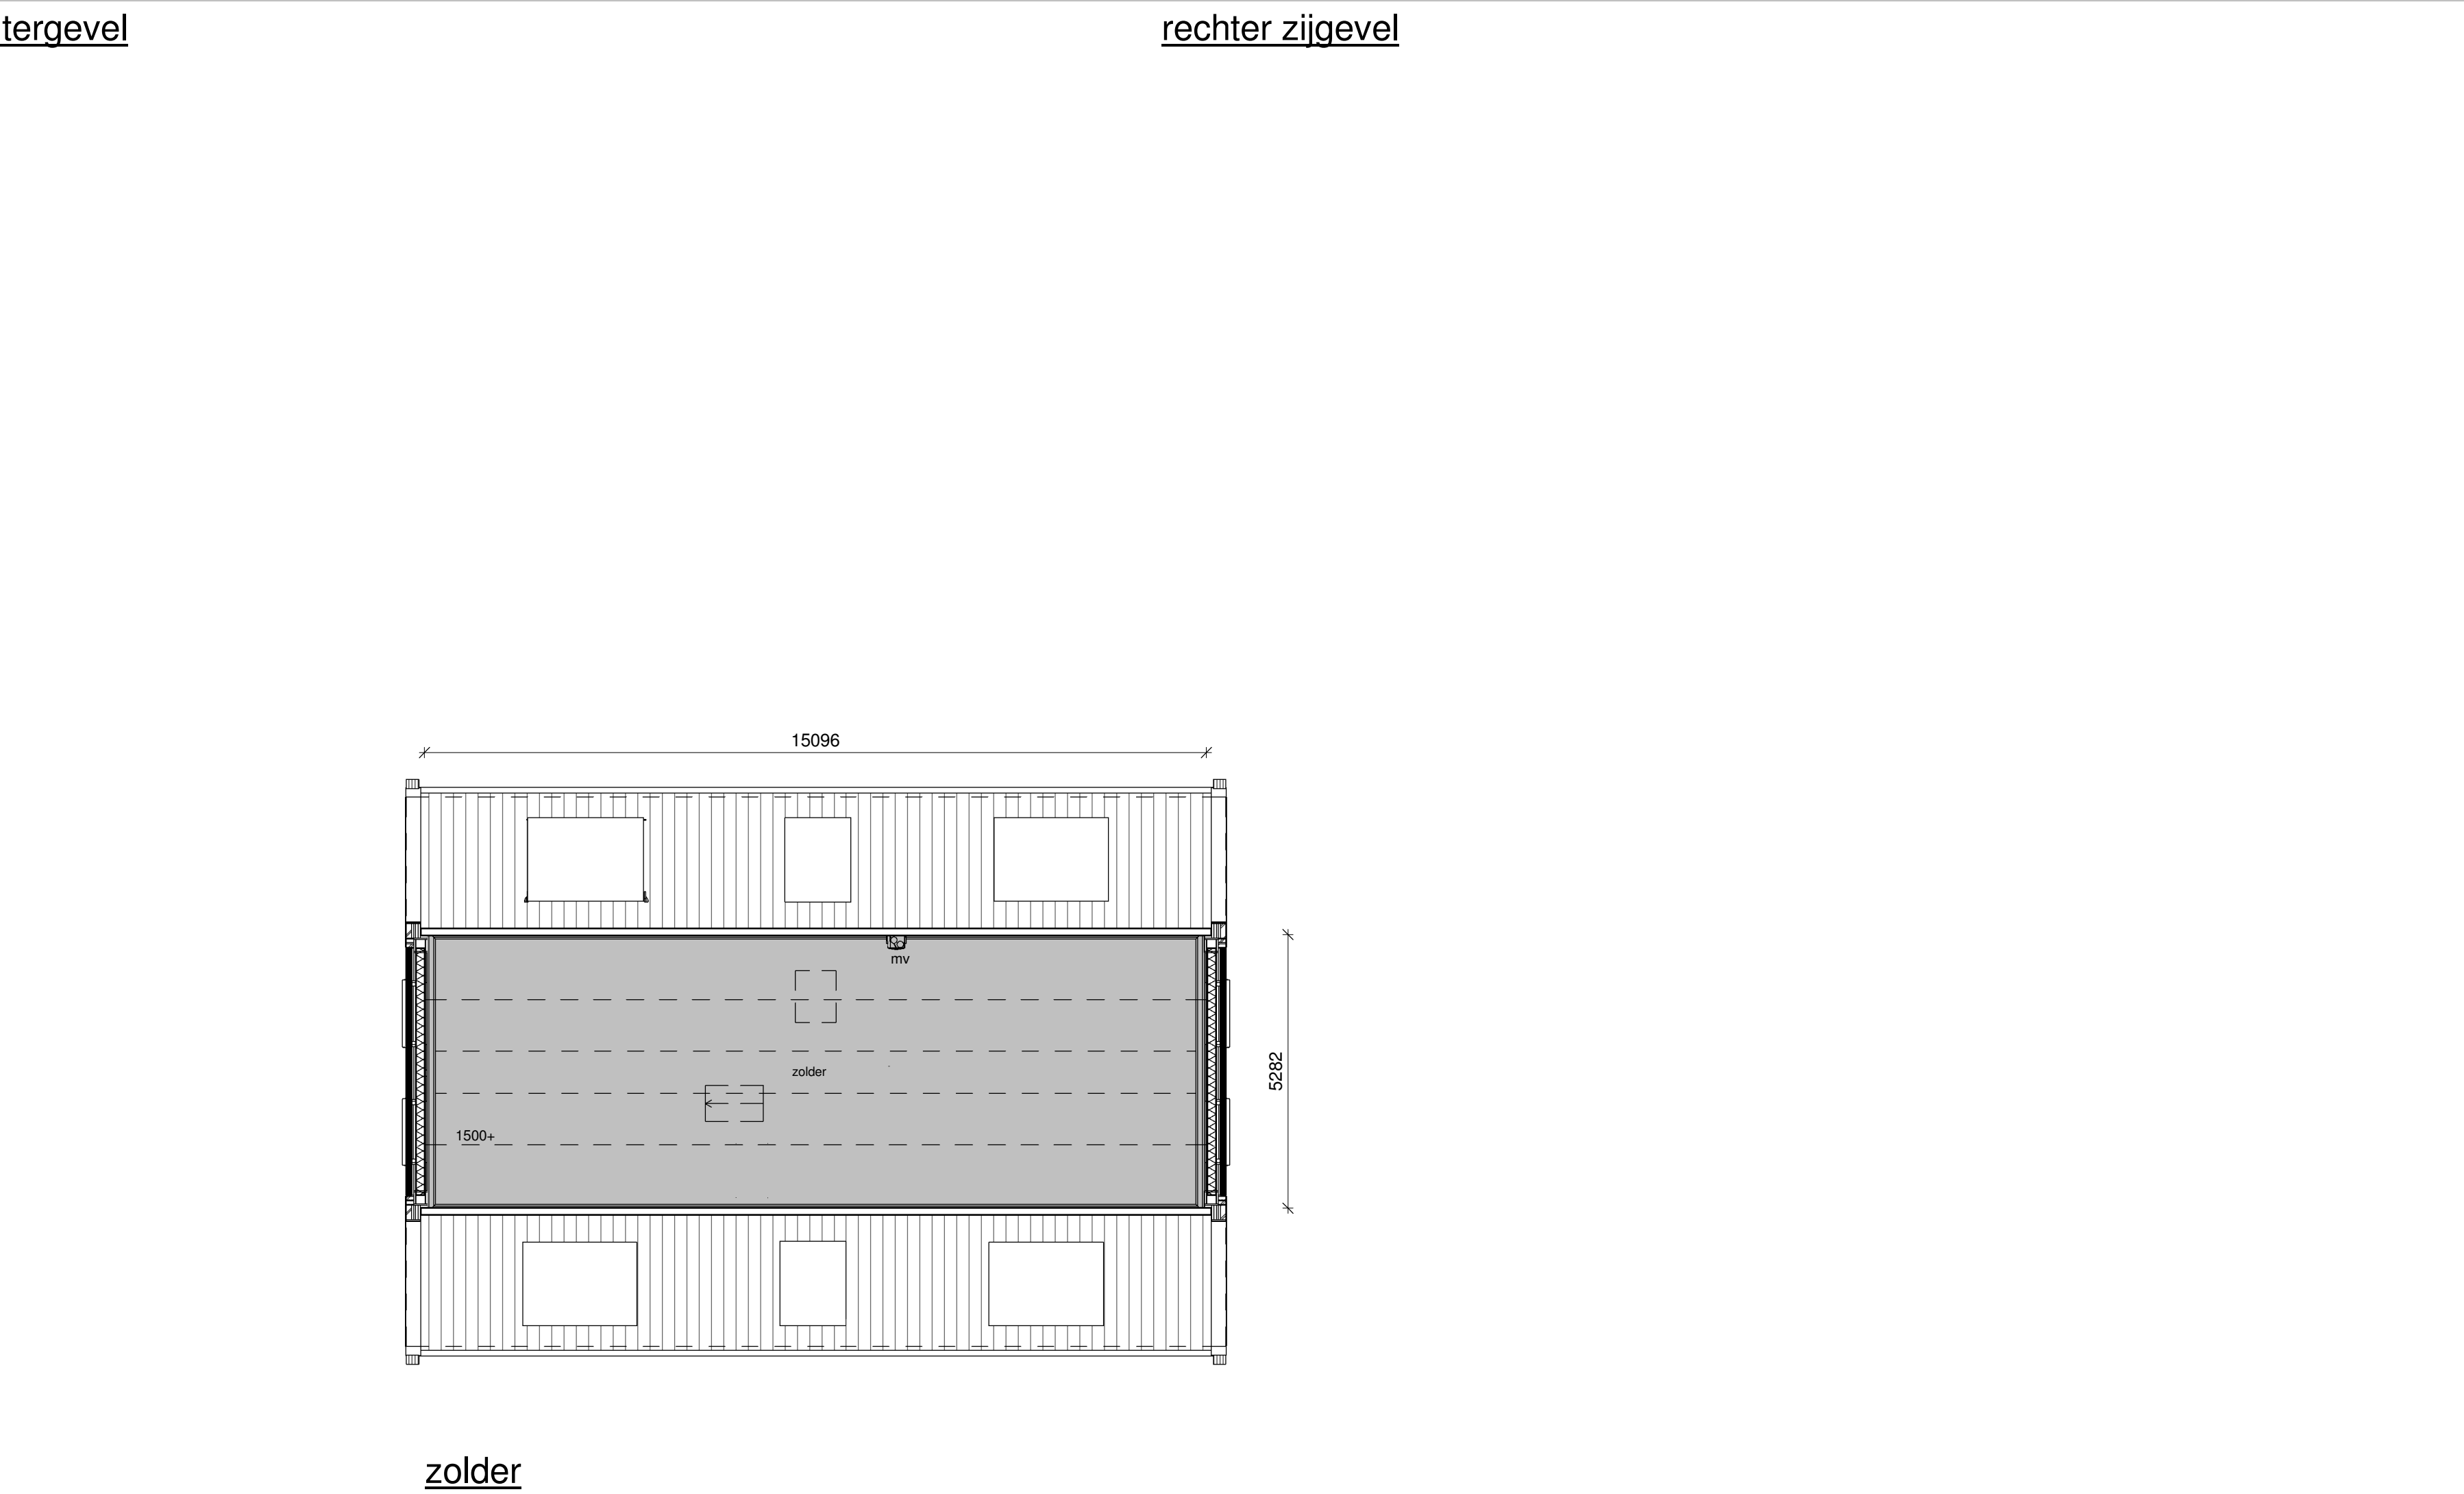
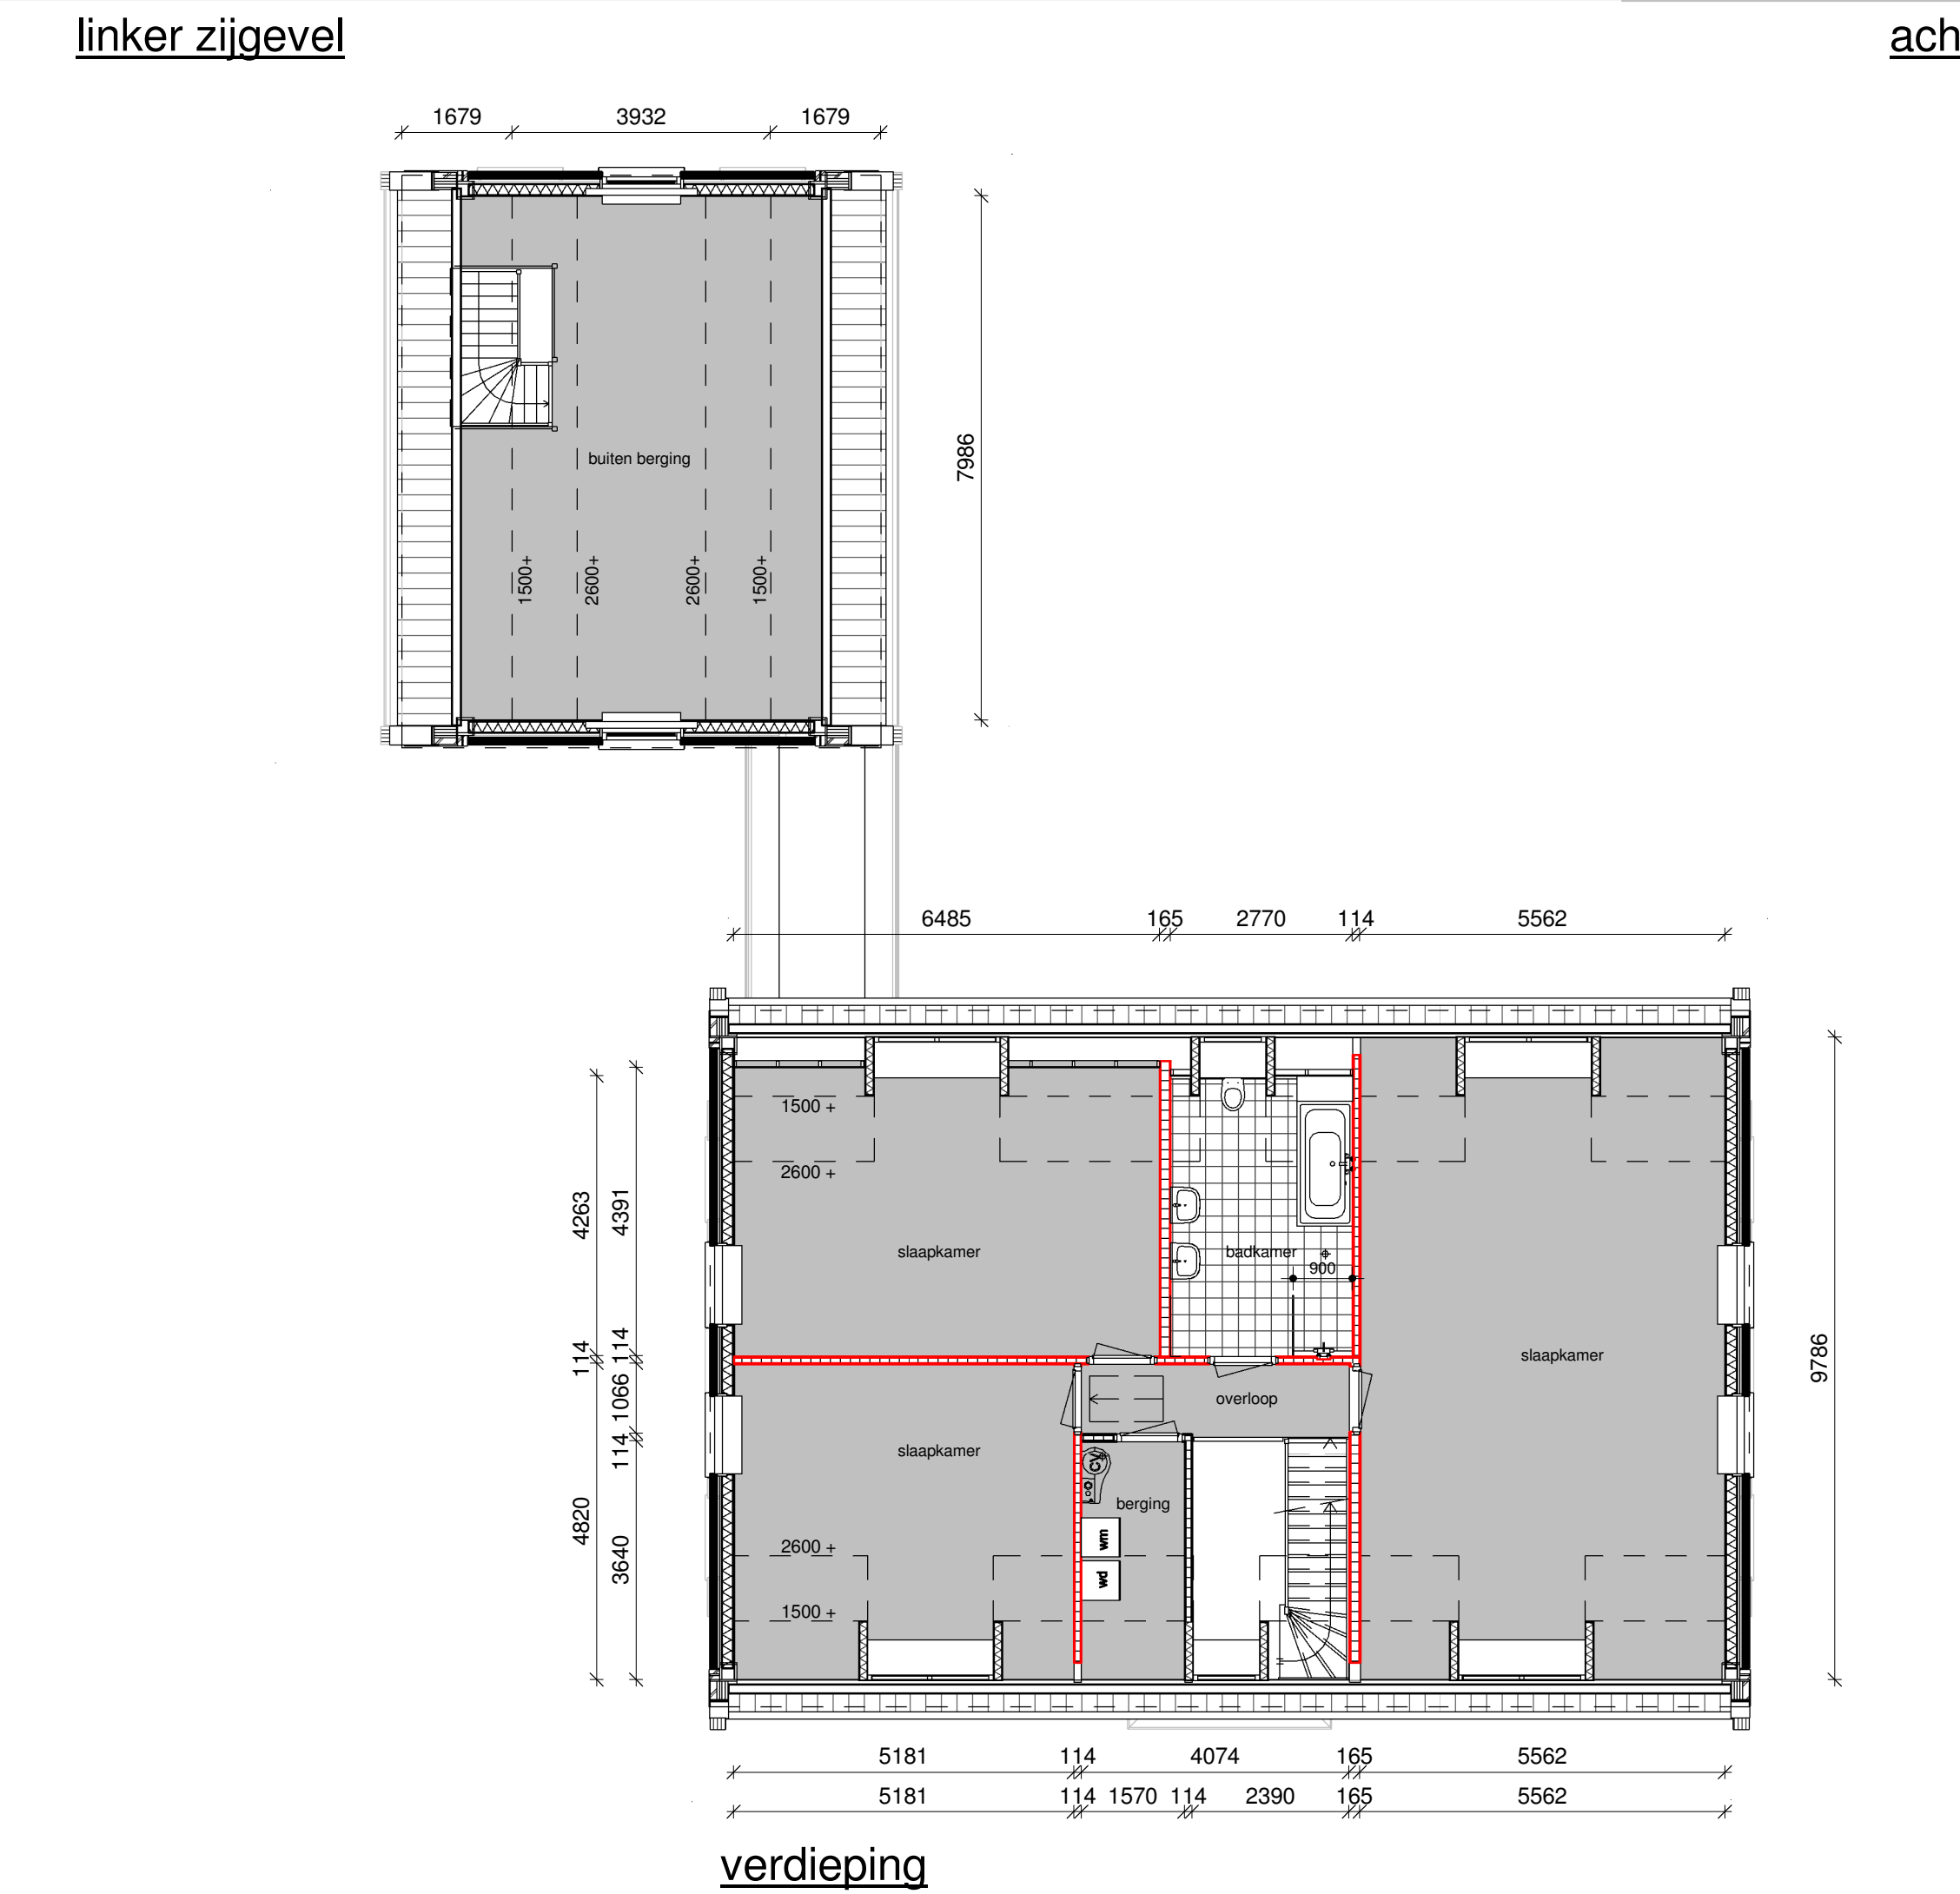
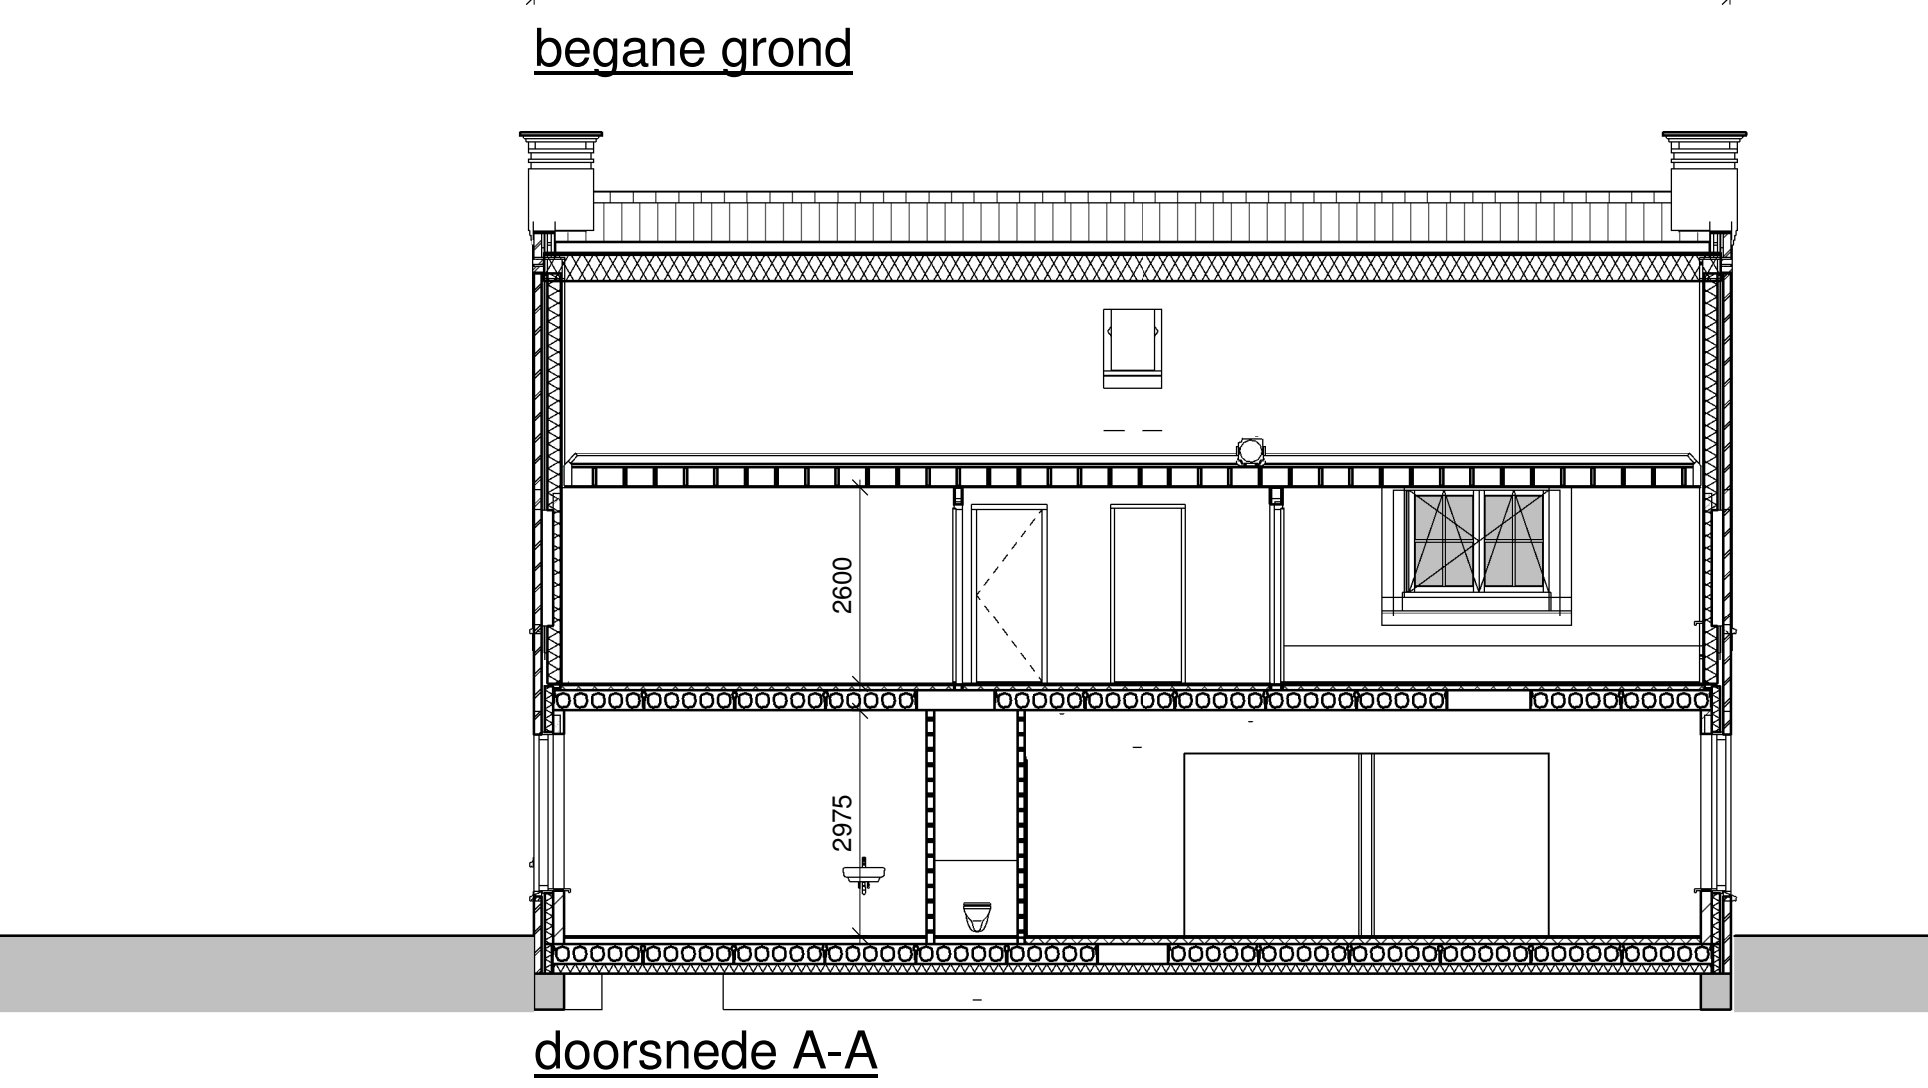


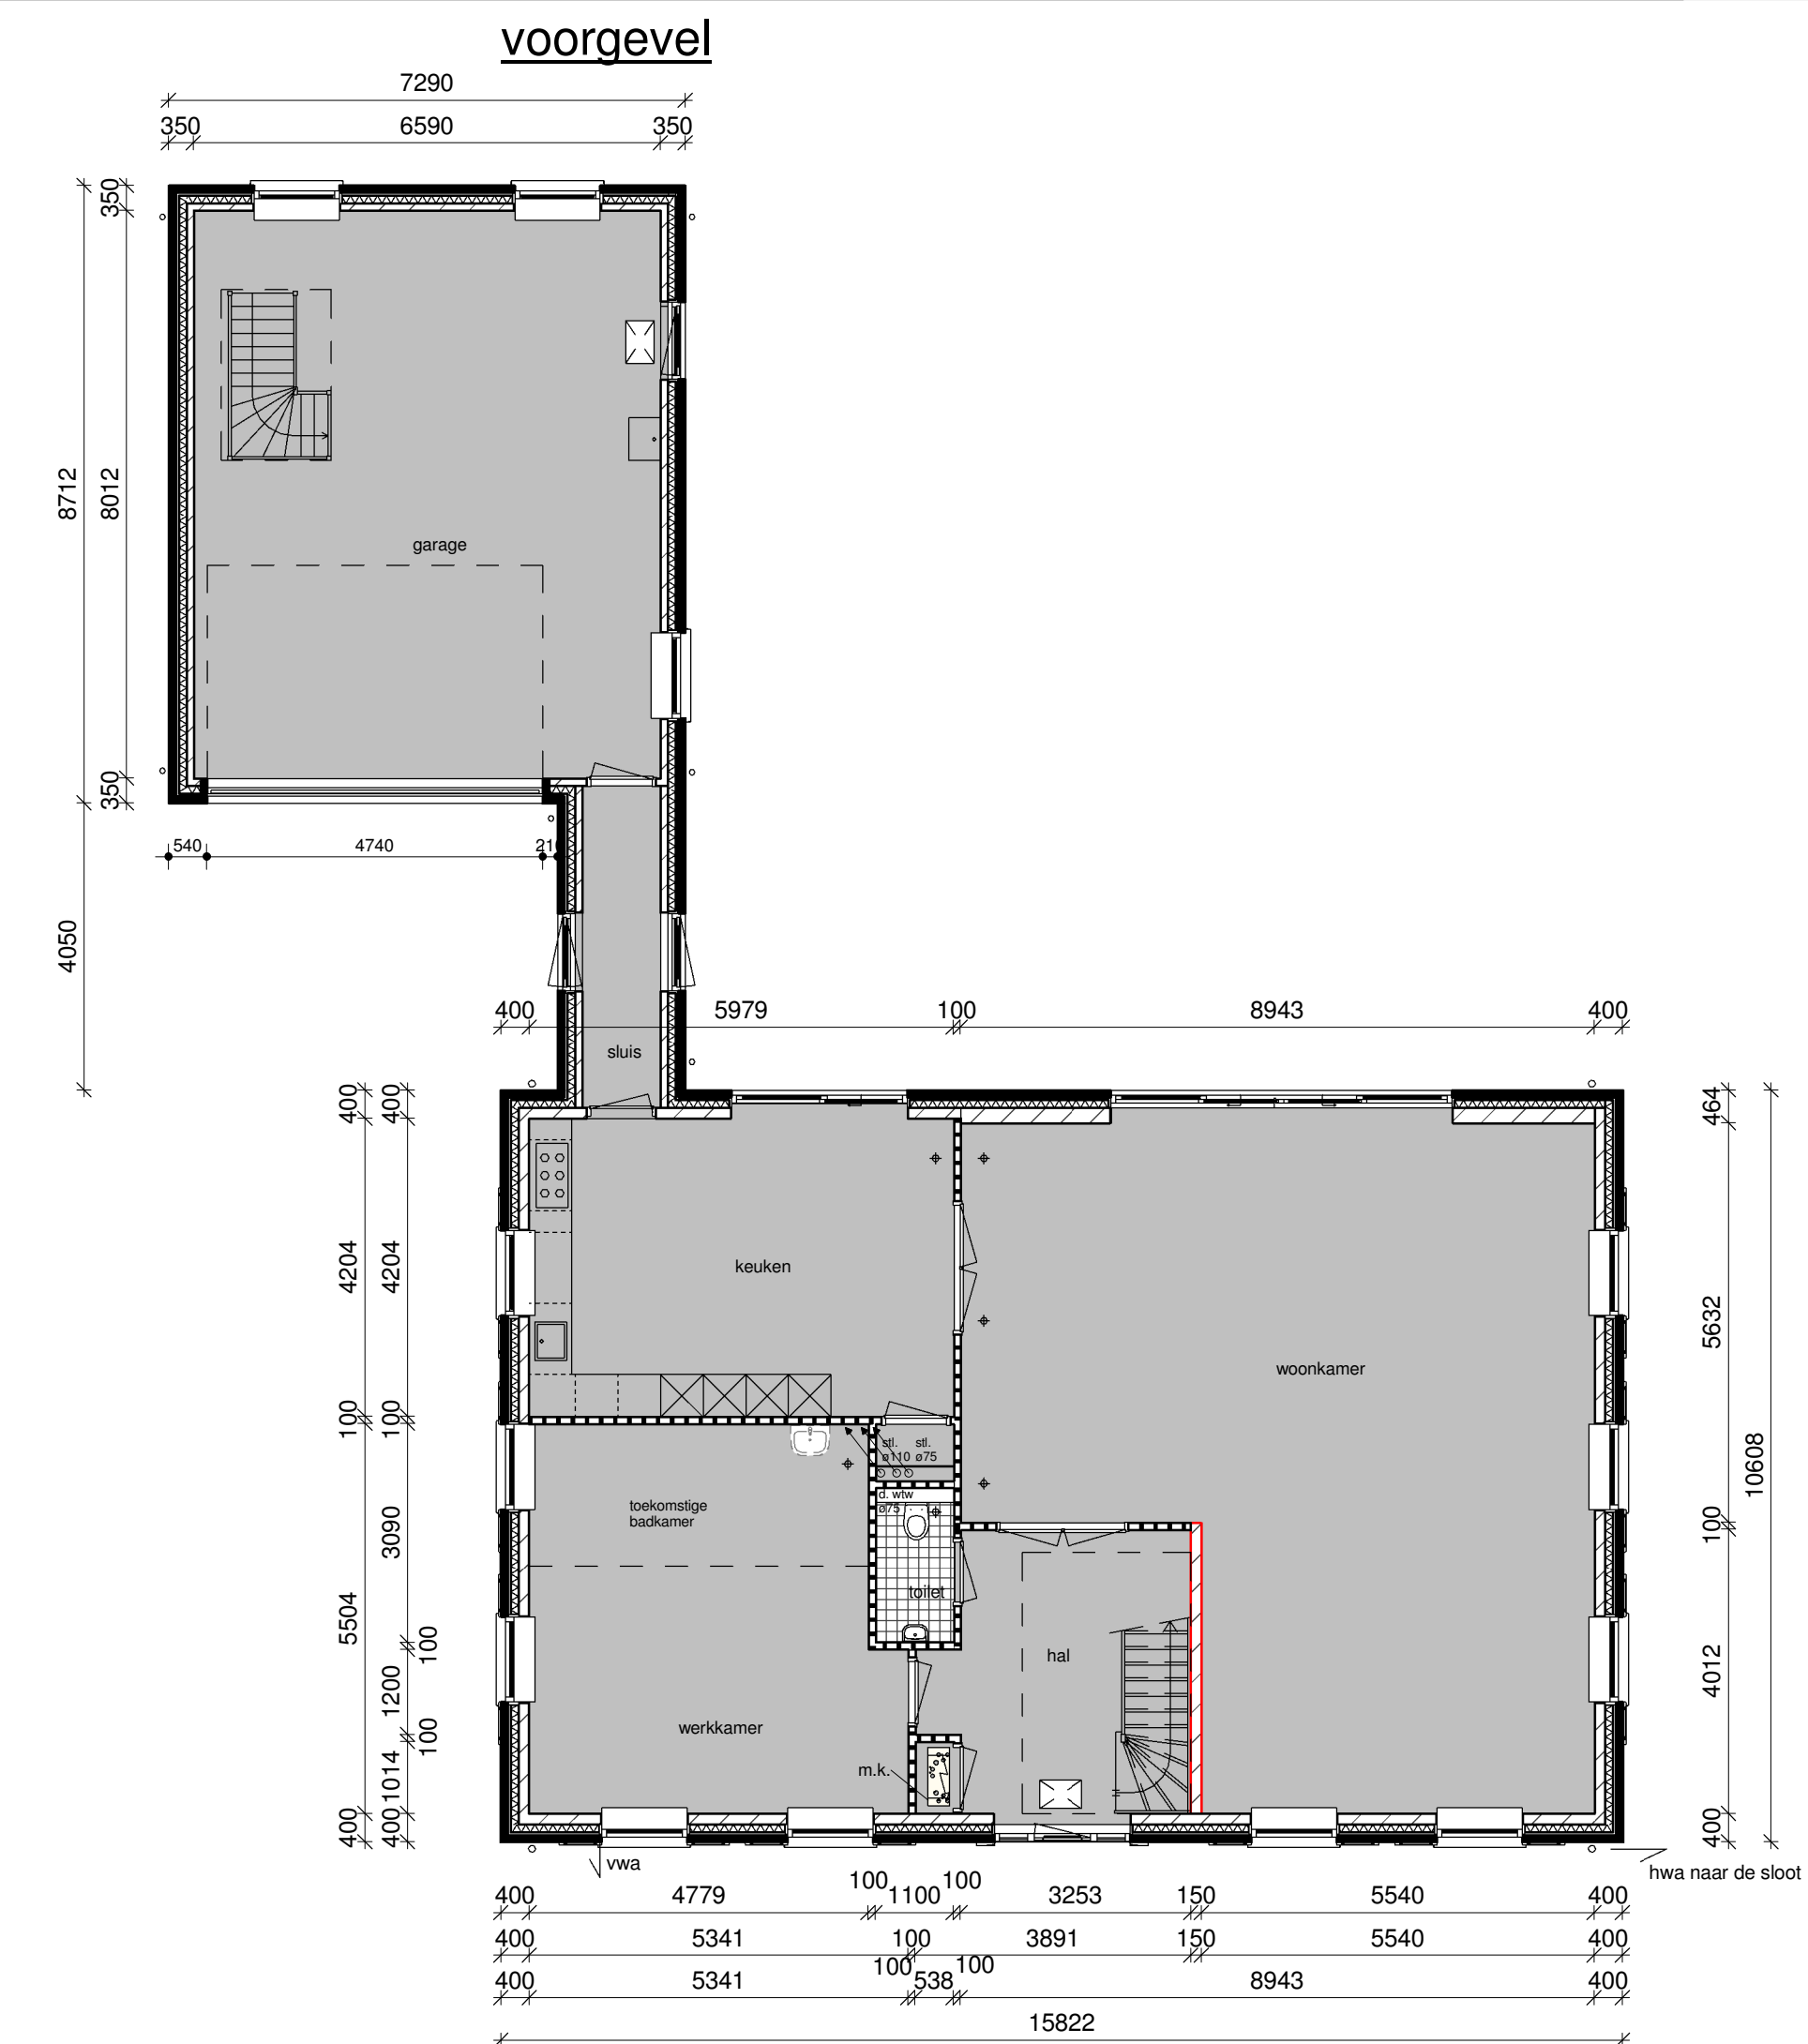

Wijziging	Datum wijziging	Beschrijving	Getekend
-----------	-----------------	--------------	----------

opdrachtgever	
onderwerp	Groothuisbouw
onderdeel	tekening open huis
datum	11-05-2015
getekend	XDV MK
schaal	1:100
filenummer	P:\Kloel_van-1321\2.0-Tekening\2.1-Bestek\tekening\1321-open huis 2015.rvt
tekeningsnummer	1321R OH01

ARCHITECTENBURO

Ir. A.C. Brink & J.A. Flier

Postbus 125
8250 AC Dronen
De Bolder 16
8251 KC Dronen

Telefoon 0321-386220
Telefax 0321-315786

www.brink-flier.nl
info@brink-flier.nl