



donderdag
12 januari
2023

OPEN HUIS
TECHNISCHE
TEKENING

📍 GL3 | Notariswoning
📍 Steenwijk, OV



ACHTERGEVEL



VOORGEVEL




RECHTERGEVEL




LINKERGEVEL




BEGANE GROND

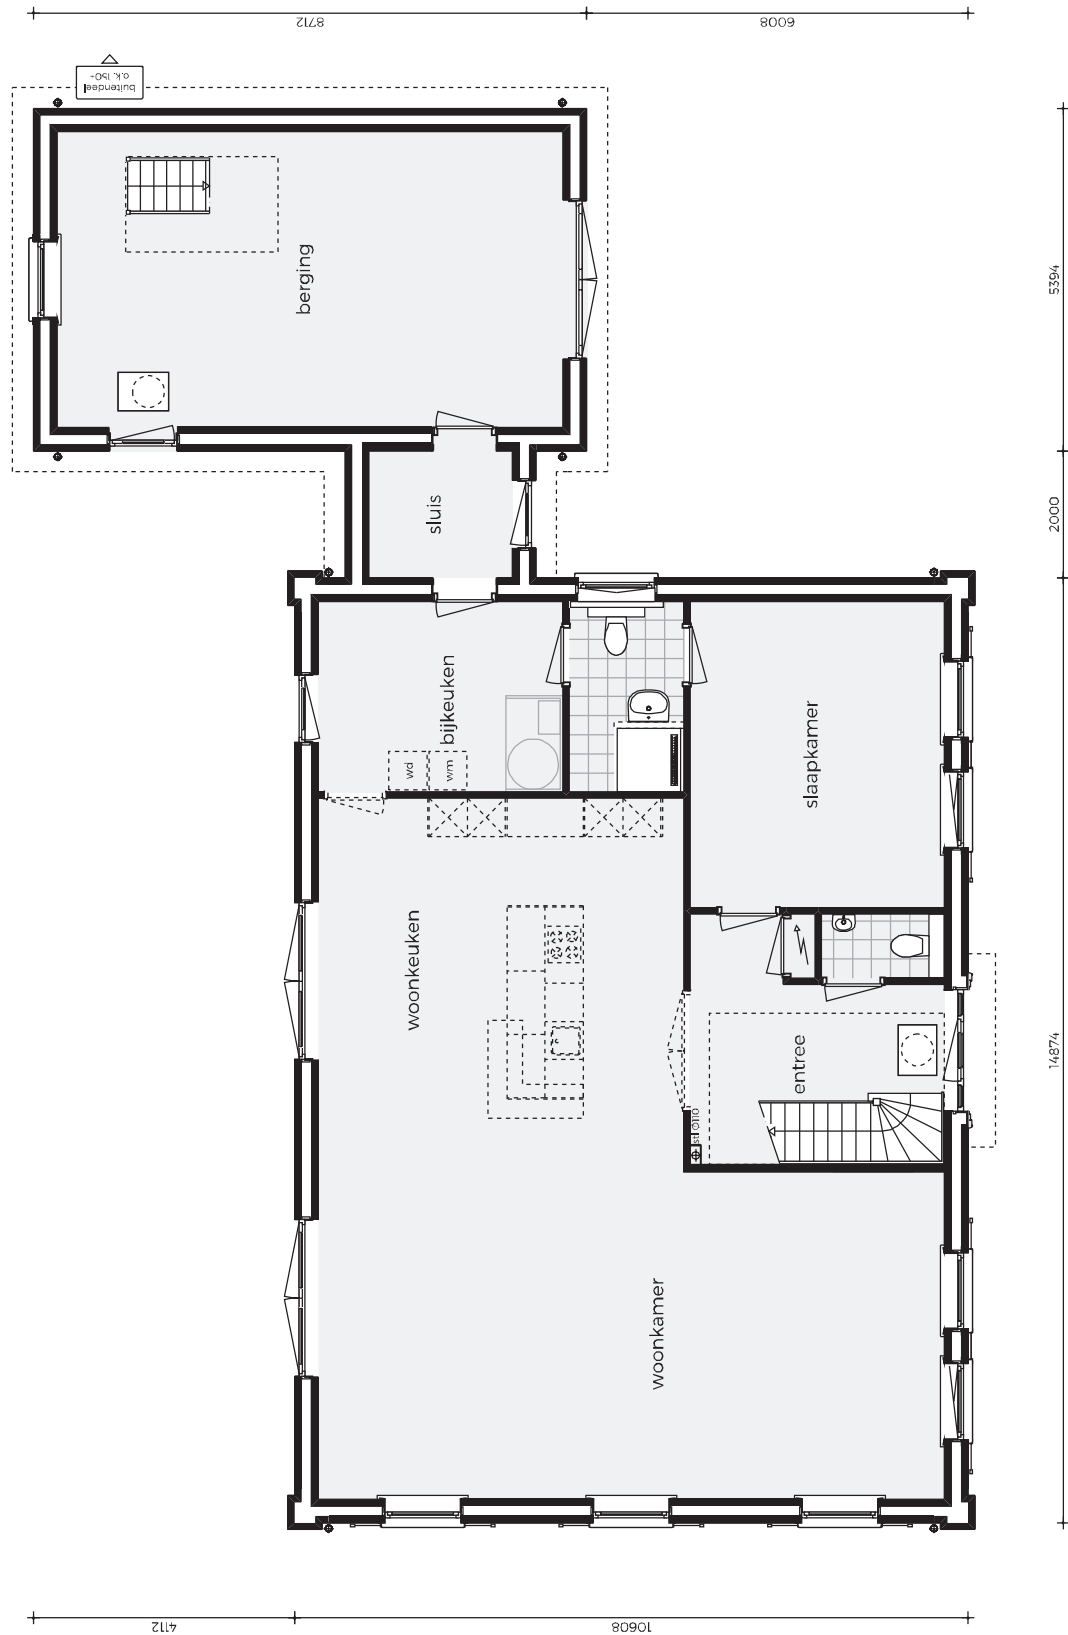

EERSTE VERDIEPING

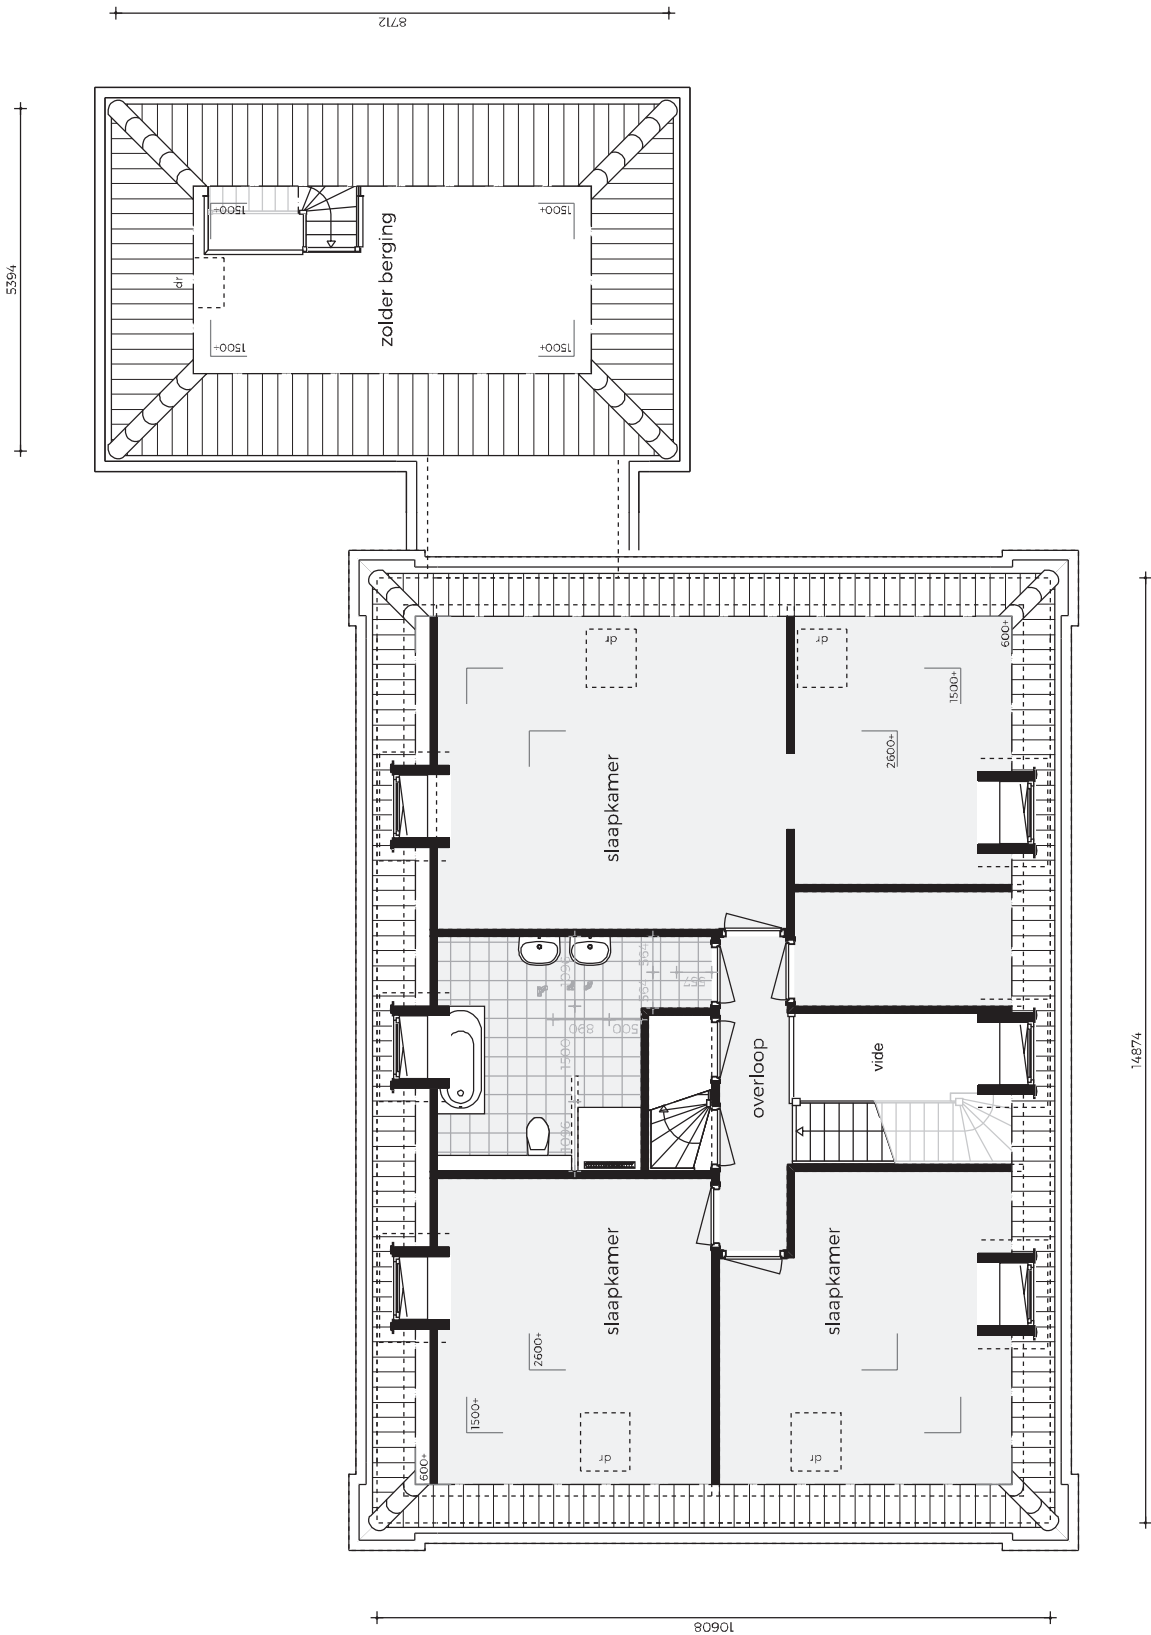


ZOLDER

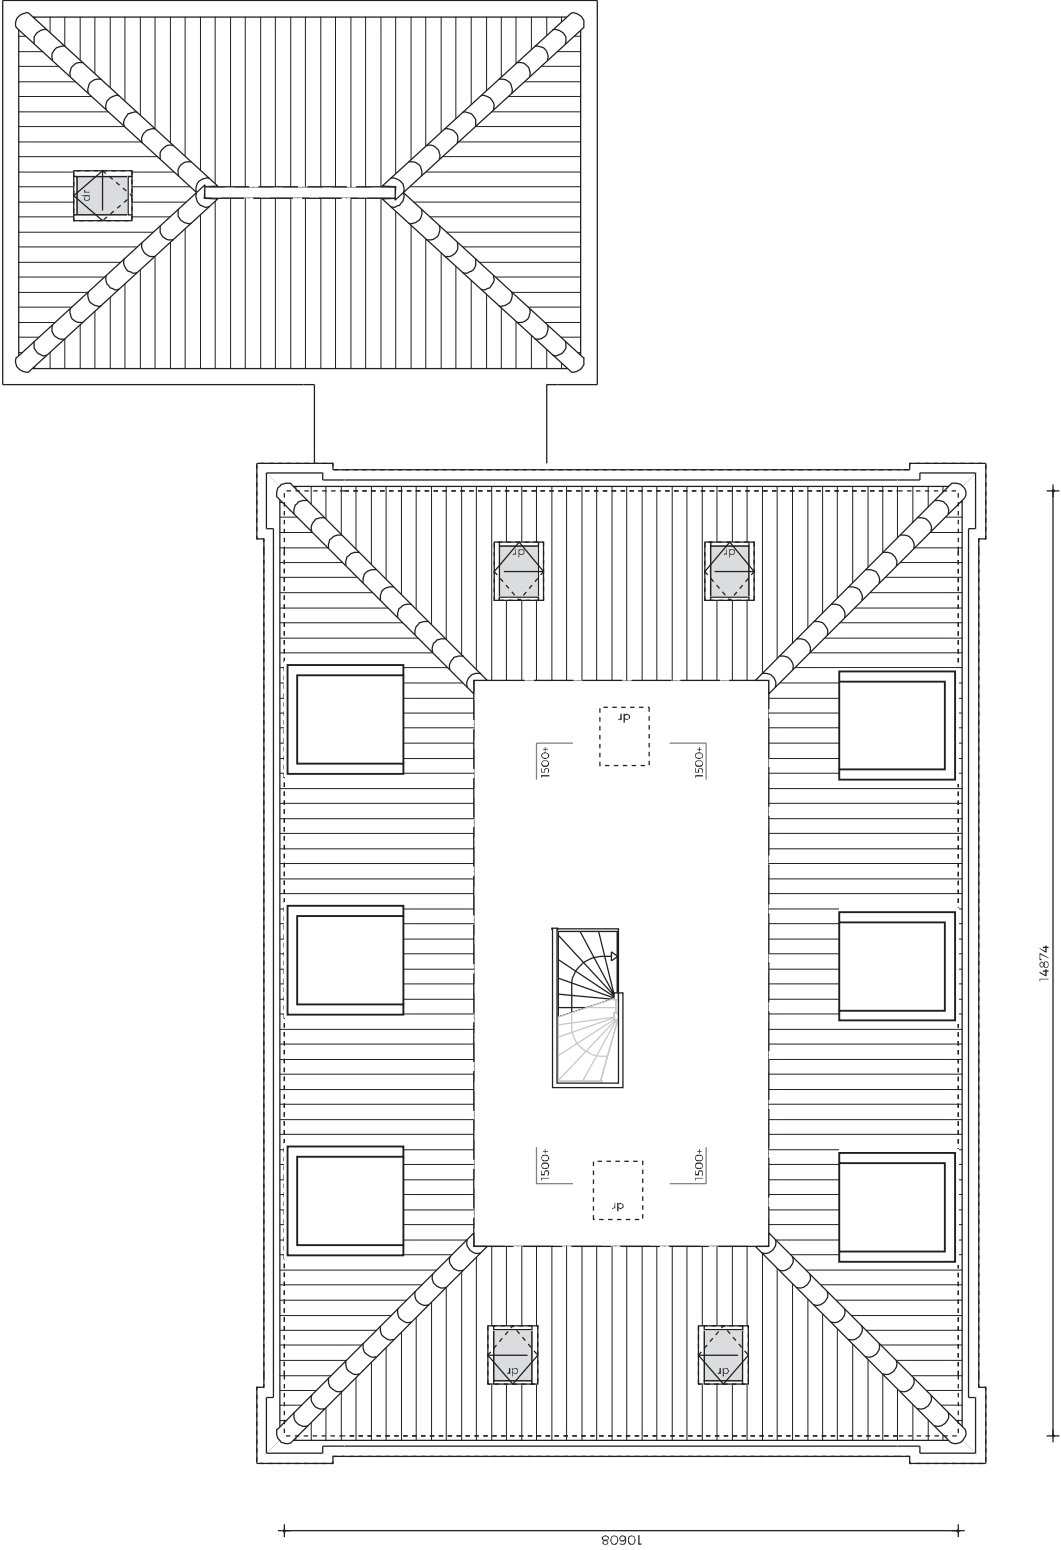

DOORSNEDE A-A



DOORSNEDE B-B

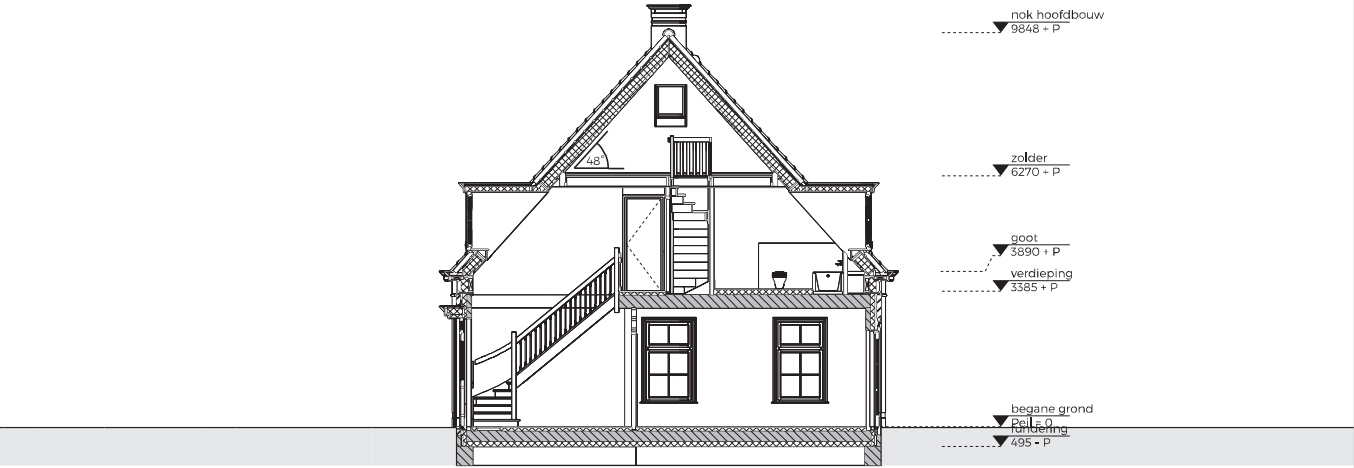



**GROOTHUIS
BOUW** EMMELOORD
30 JAAR · 1993-2023

Titaniumweg 10, Emmeloord | 0527 - 624 370 | groothuisbouw.nl