



OPEN HUIS
TECHNISCHE
TEKENING



✏ GL2 | Wolfskap
📍 IJsselmuiden, Overijssel

ACHTERGEVEL



VOORGEVEL




RECHTERGEVEL




LINKERGEVEL




BEGANE GROND

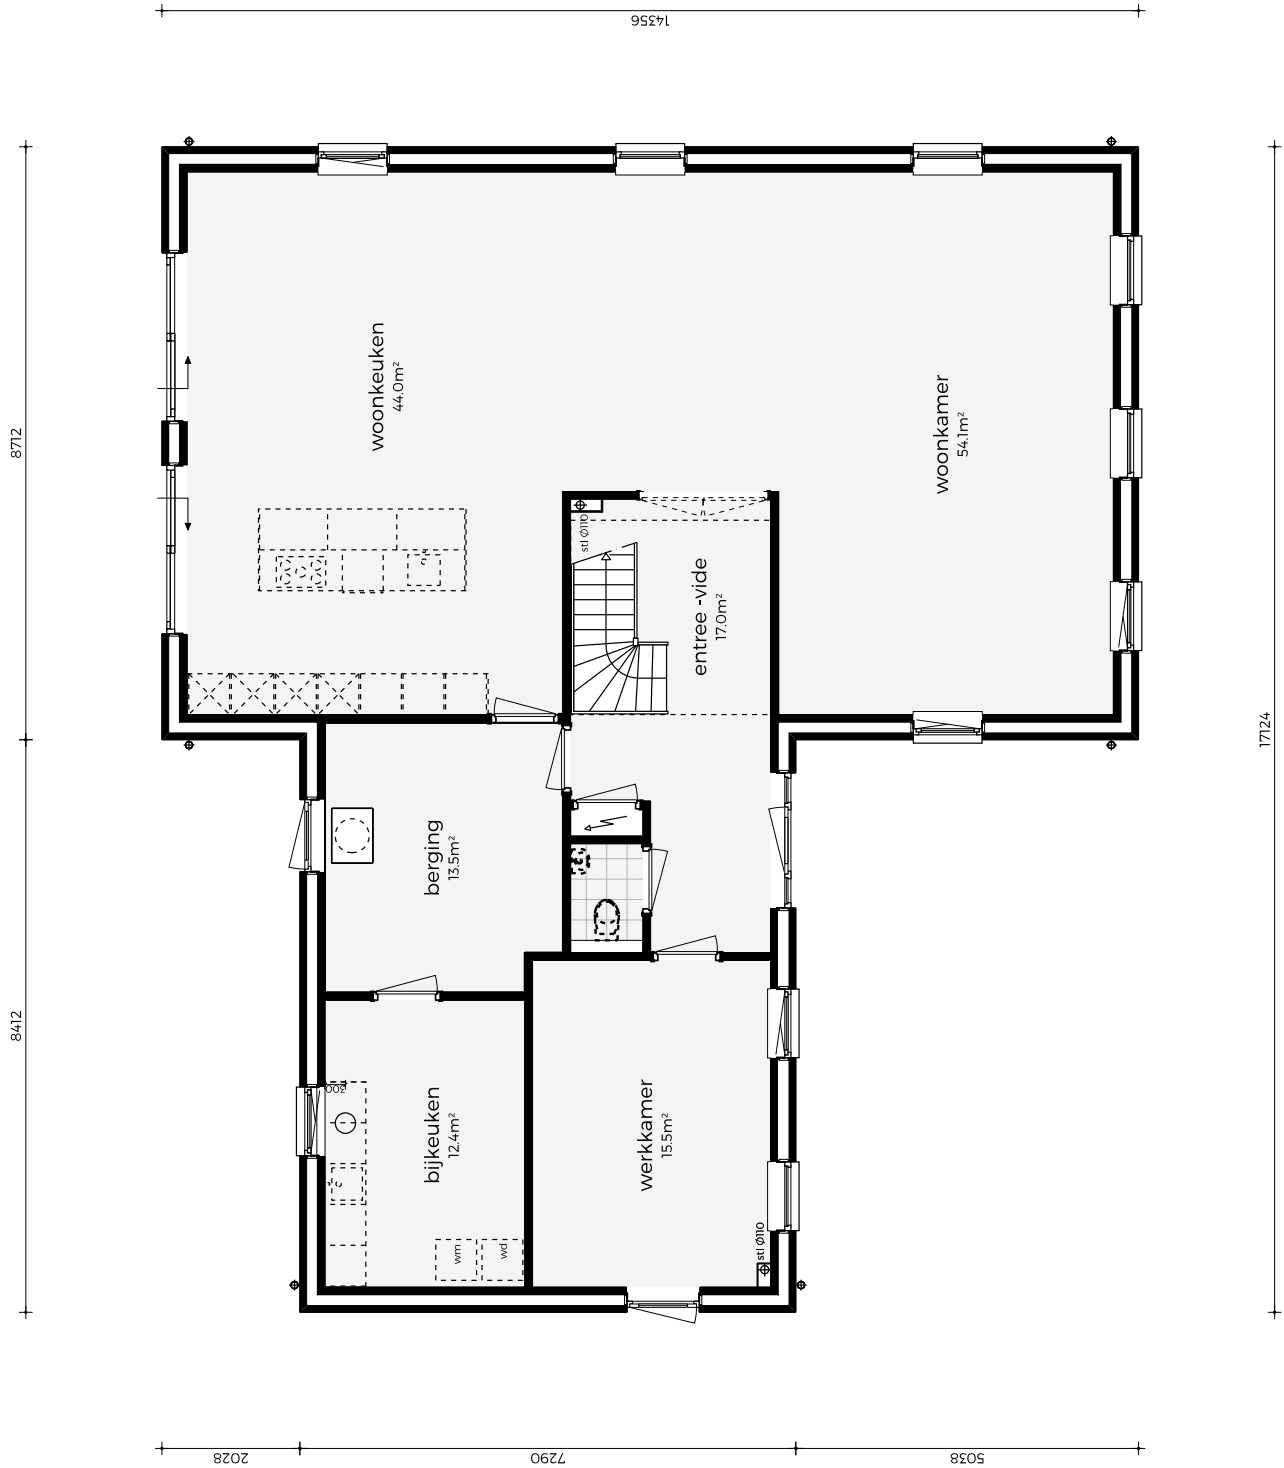

EERSTE VERDIEPING

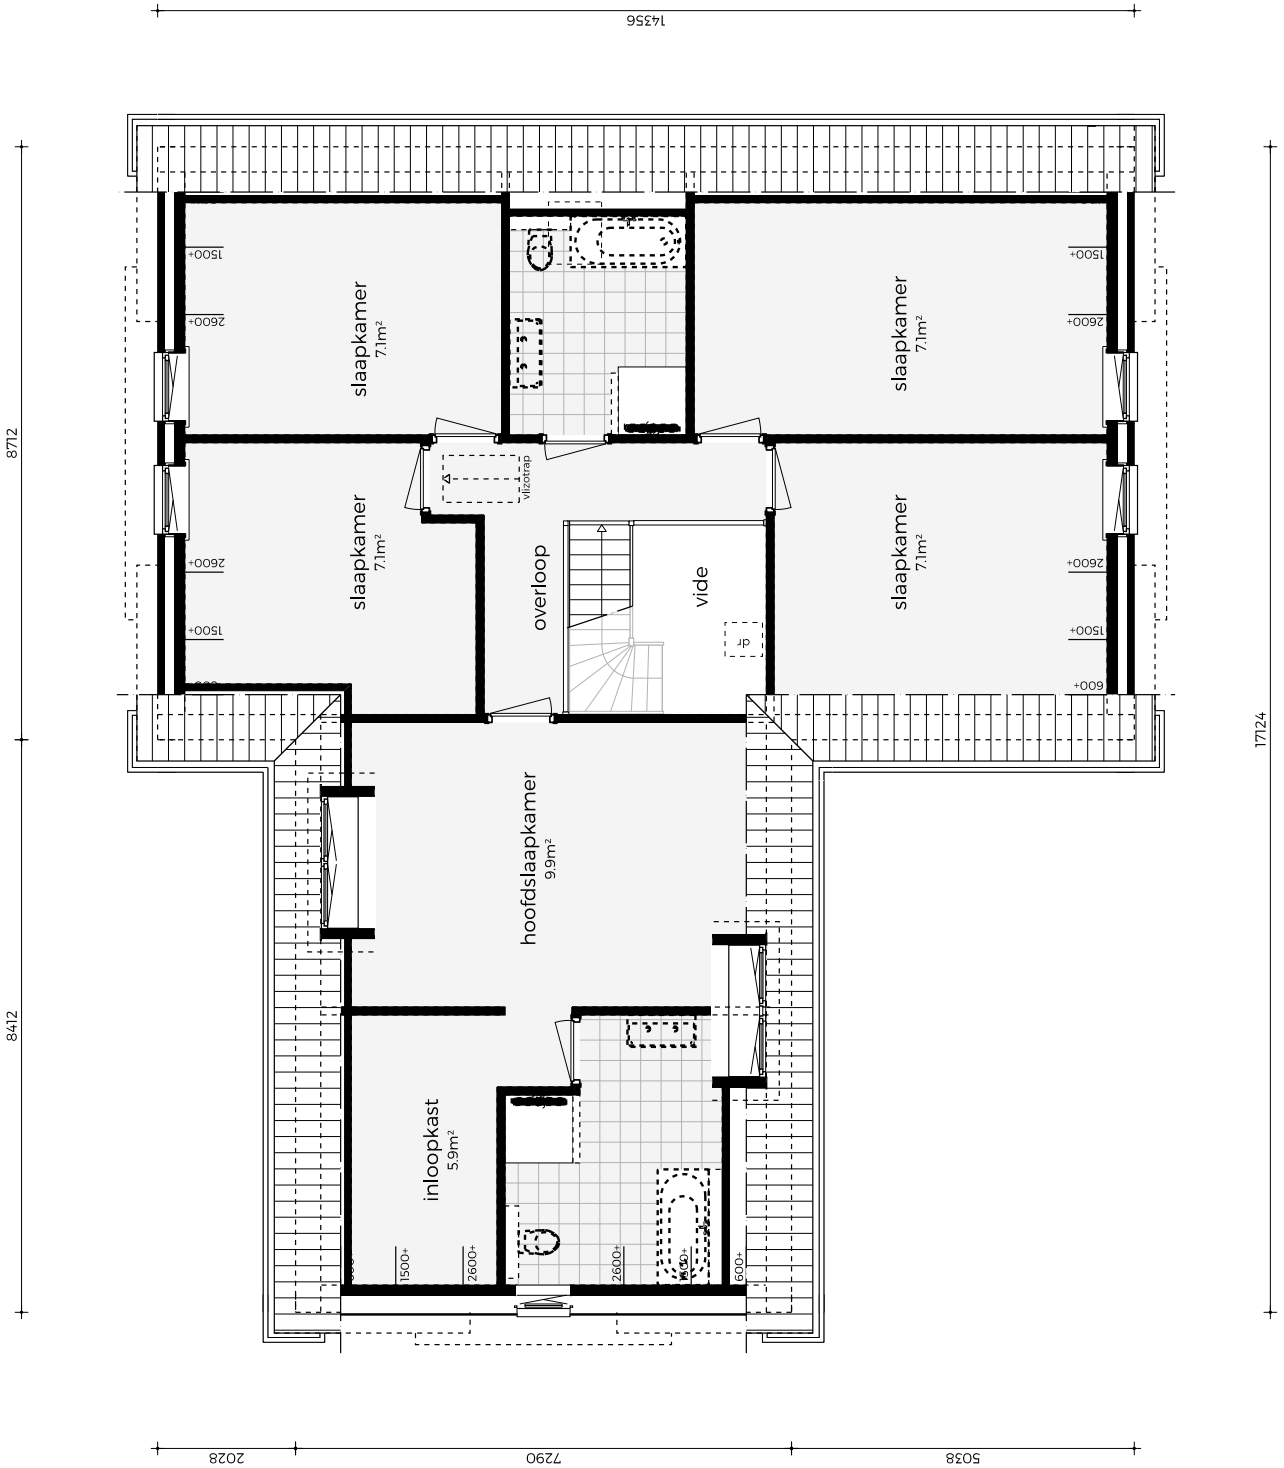


TWEEDE VERDIEPING

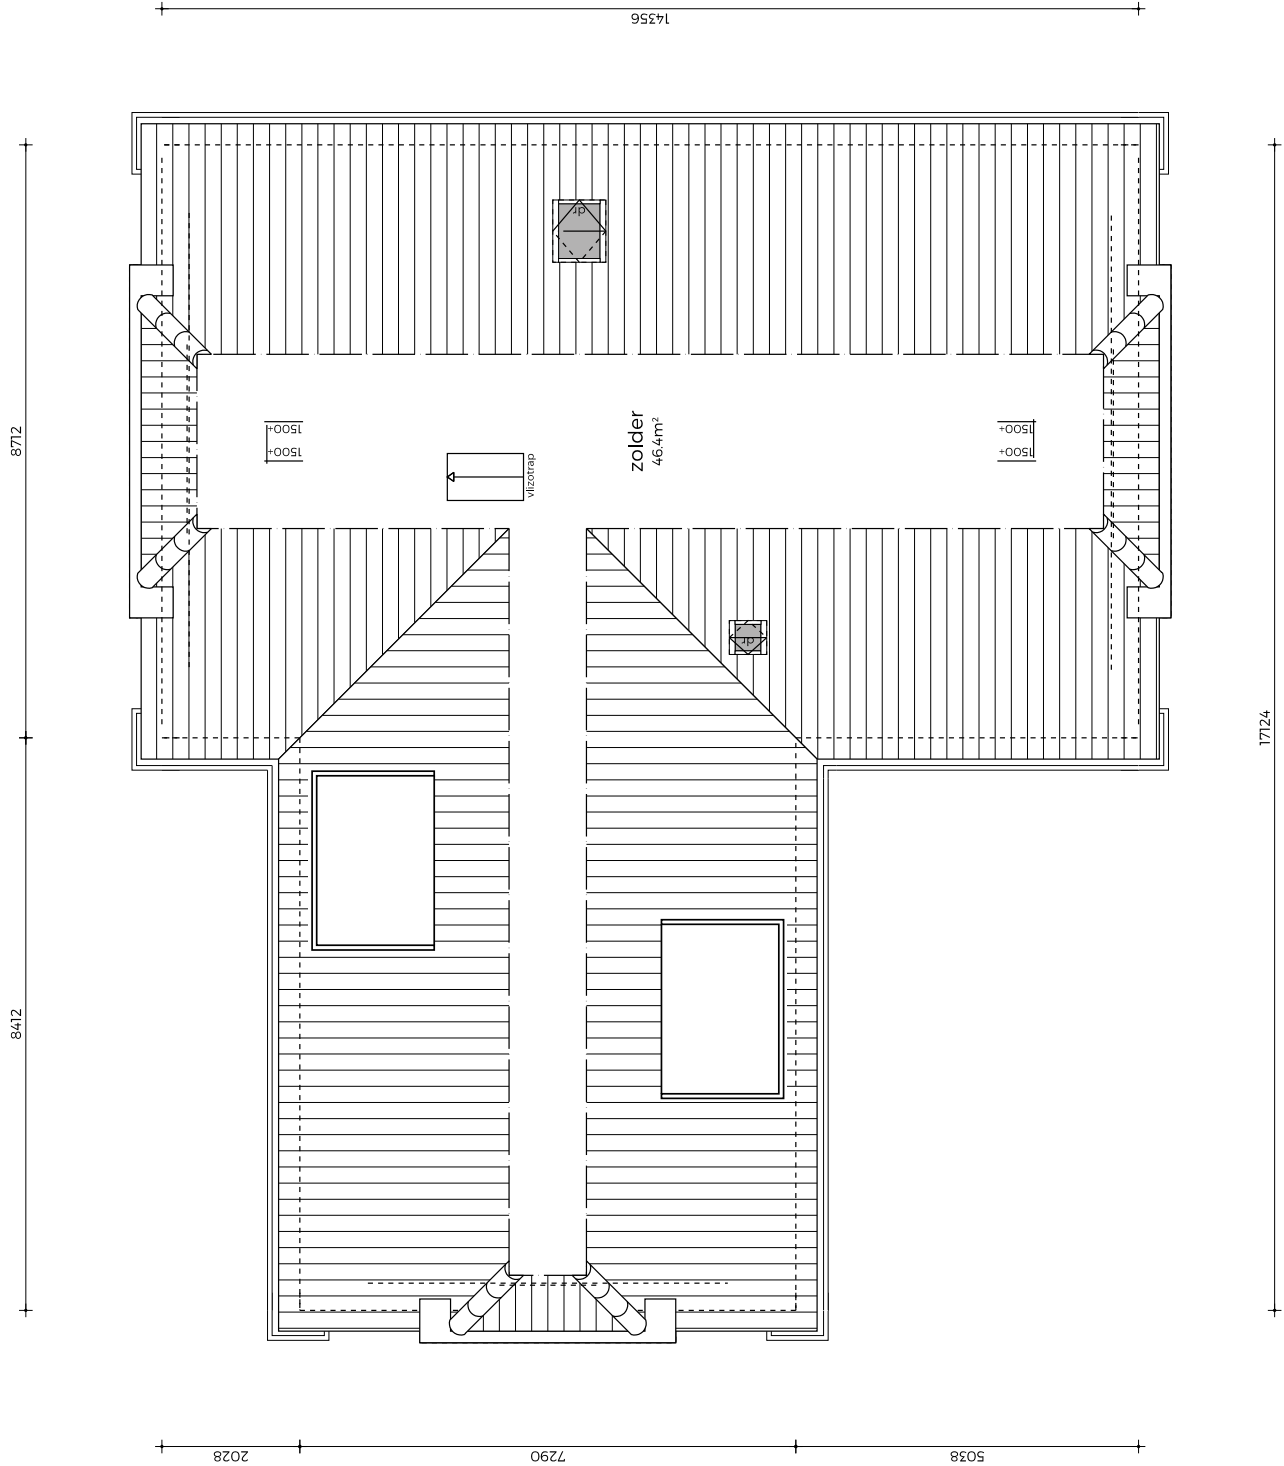

DOORSNEDE A-A



DOORSNEDE B-B

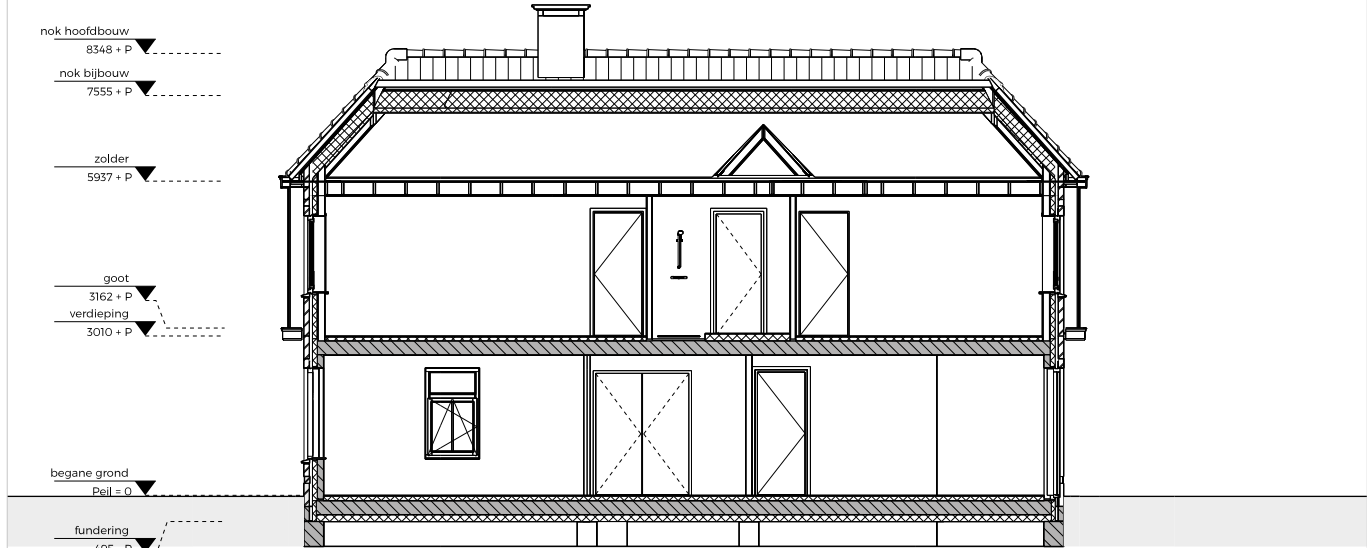



GROOTHUIS
BOUW EMMELOORD

Titaniumweg 10, Emmeloord | 0527 - 624 370 | groothuisbouw.nl