




voorgevel

rechtergevel

achtergevel


linkergevel

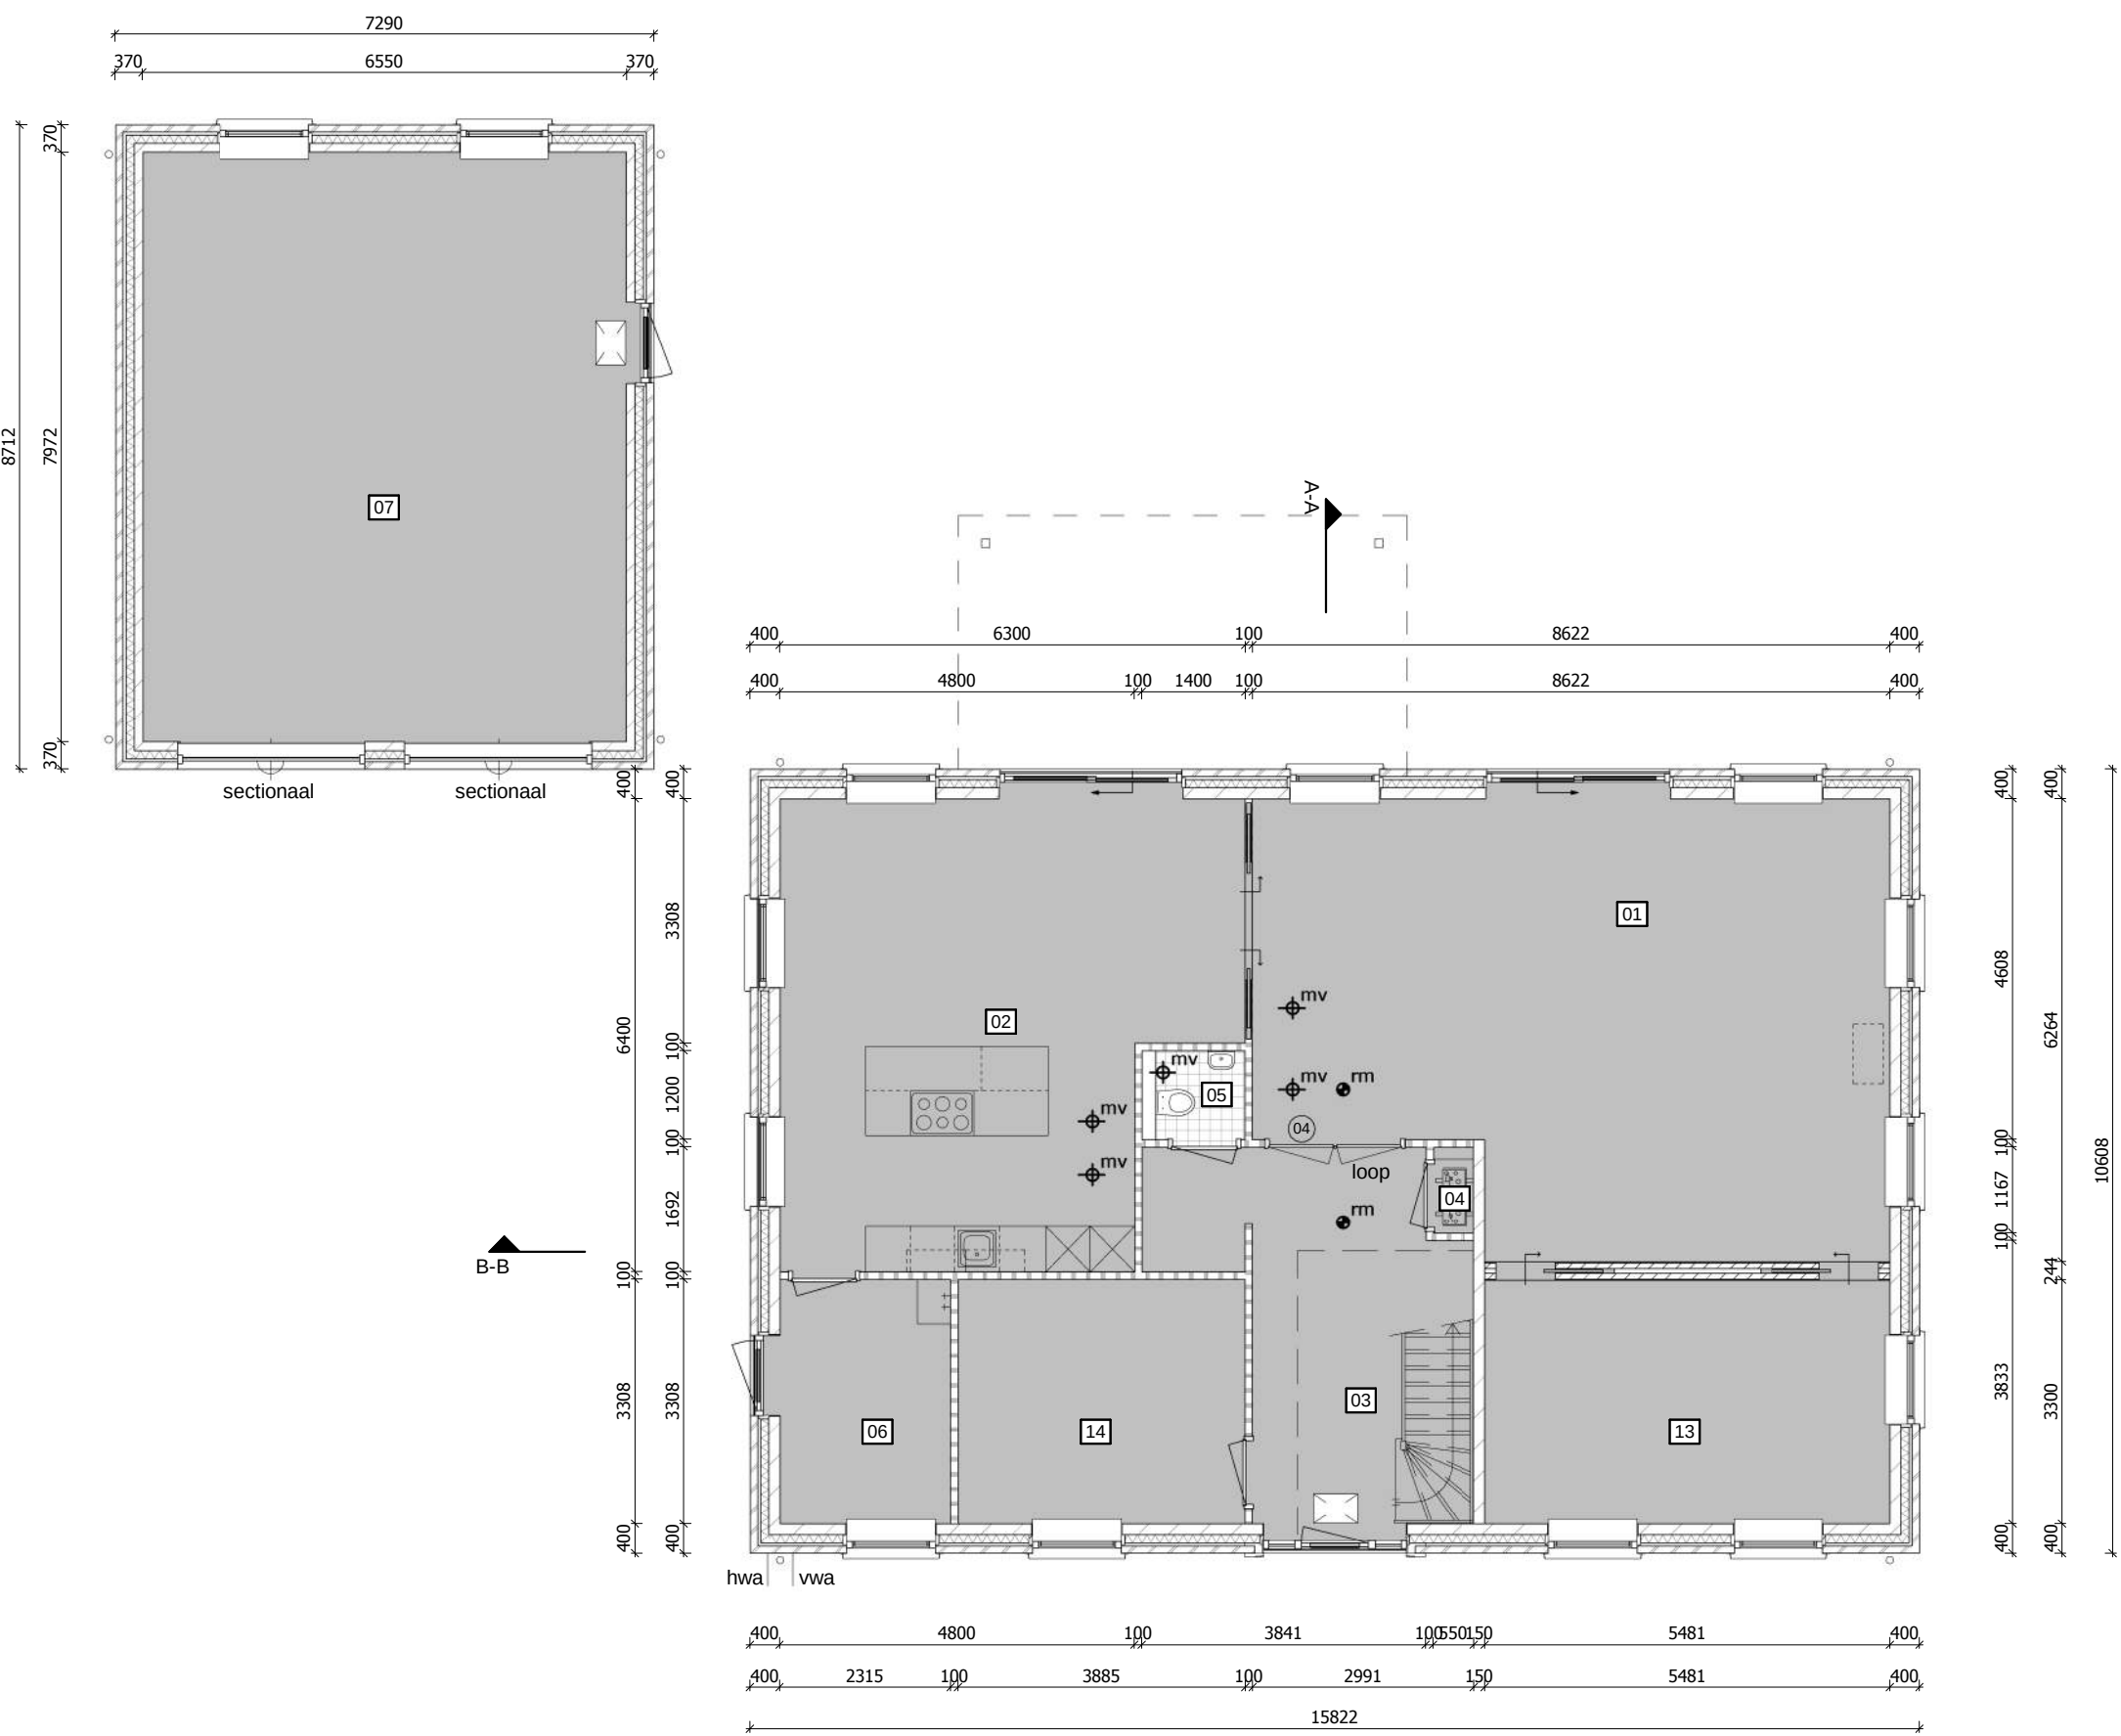


begane grond




doorsnede B-B

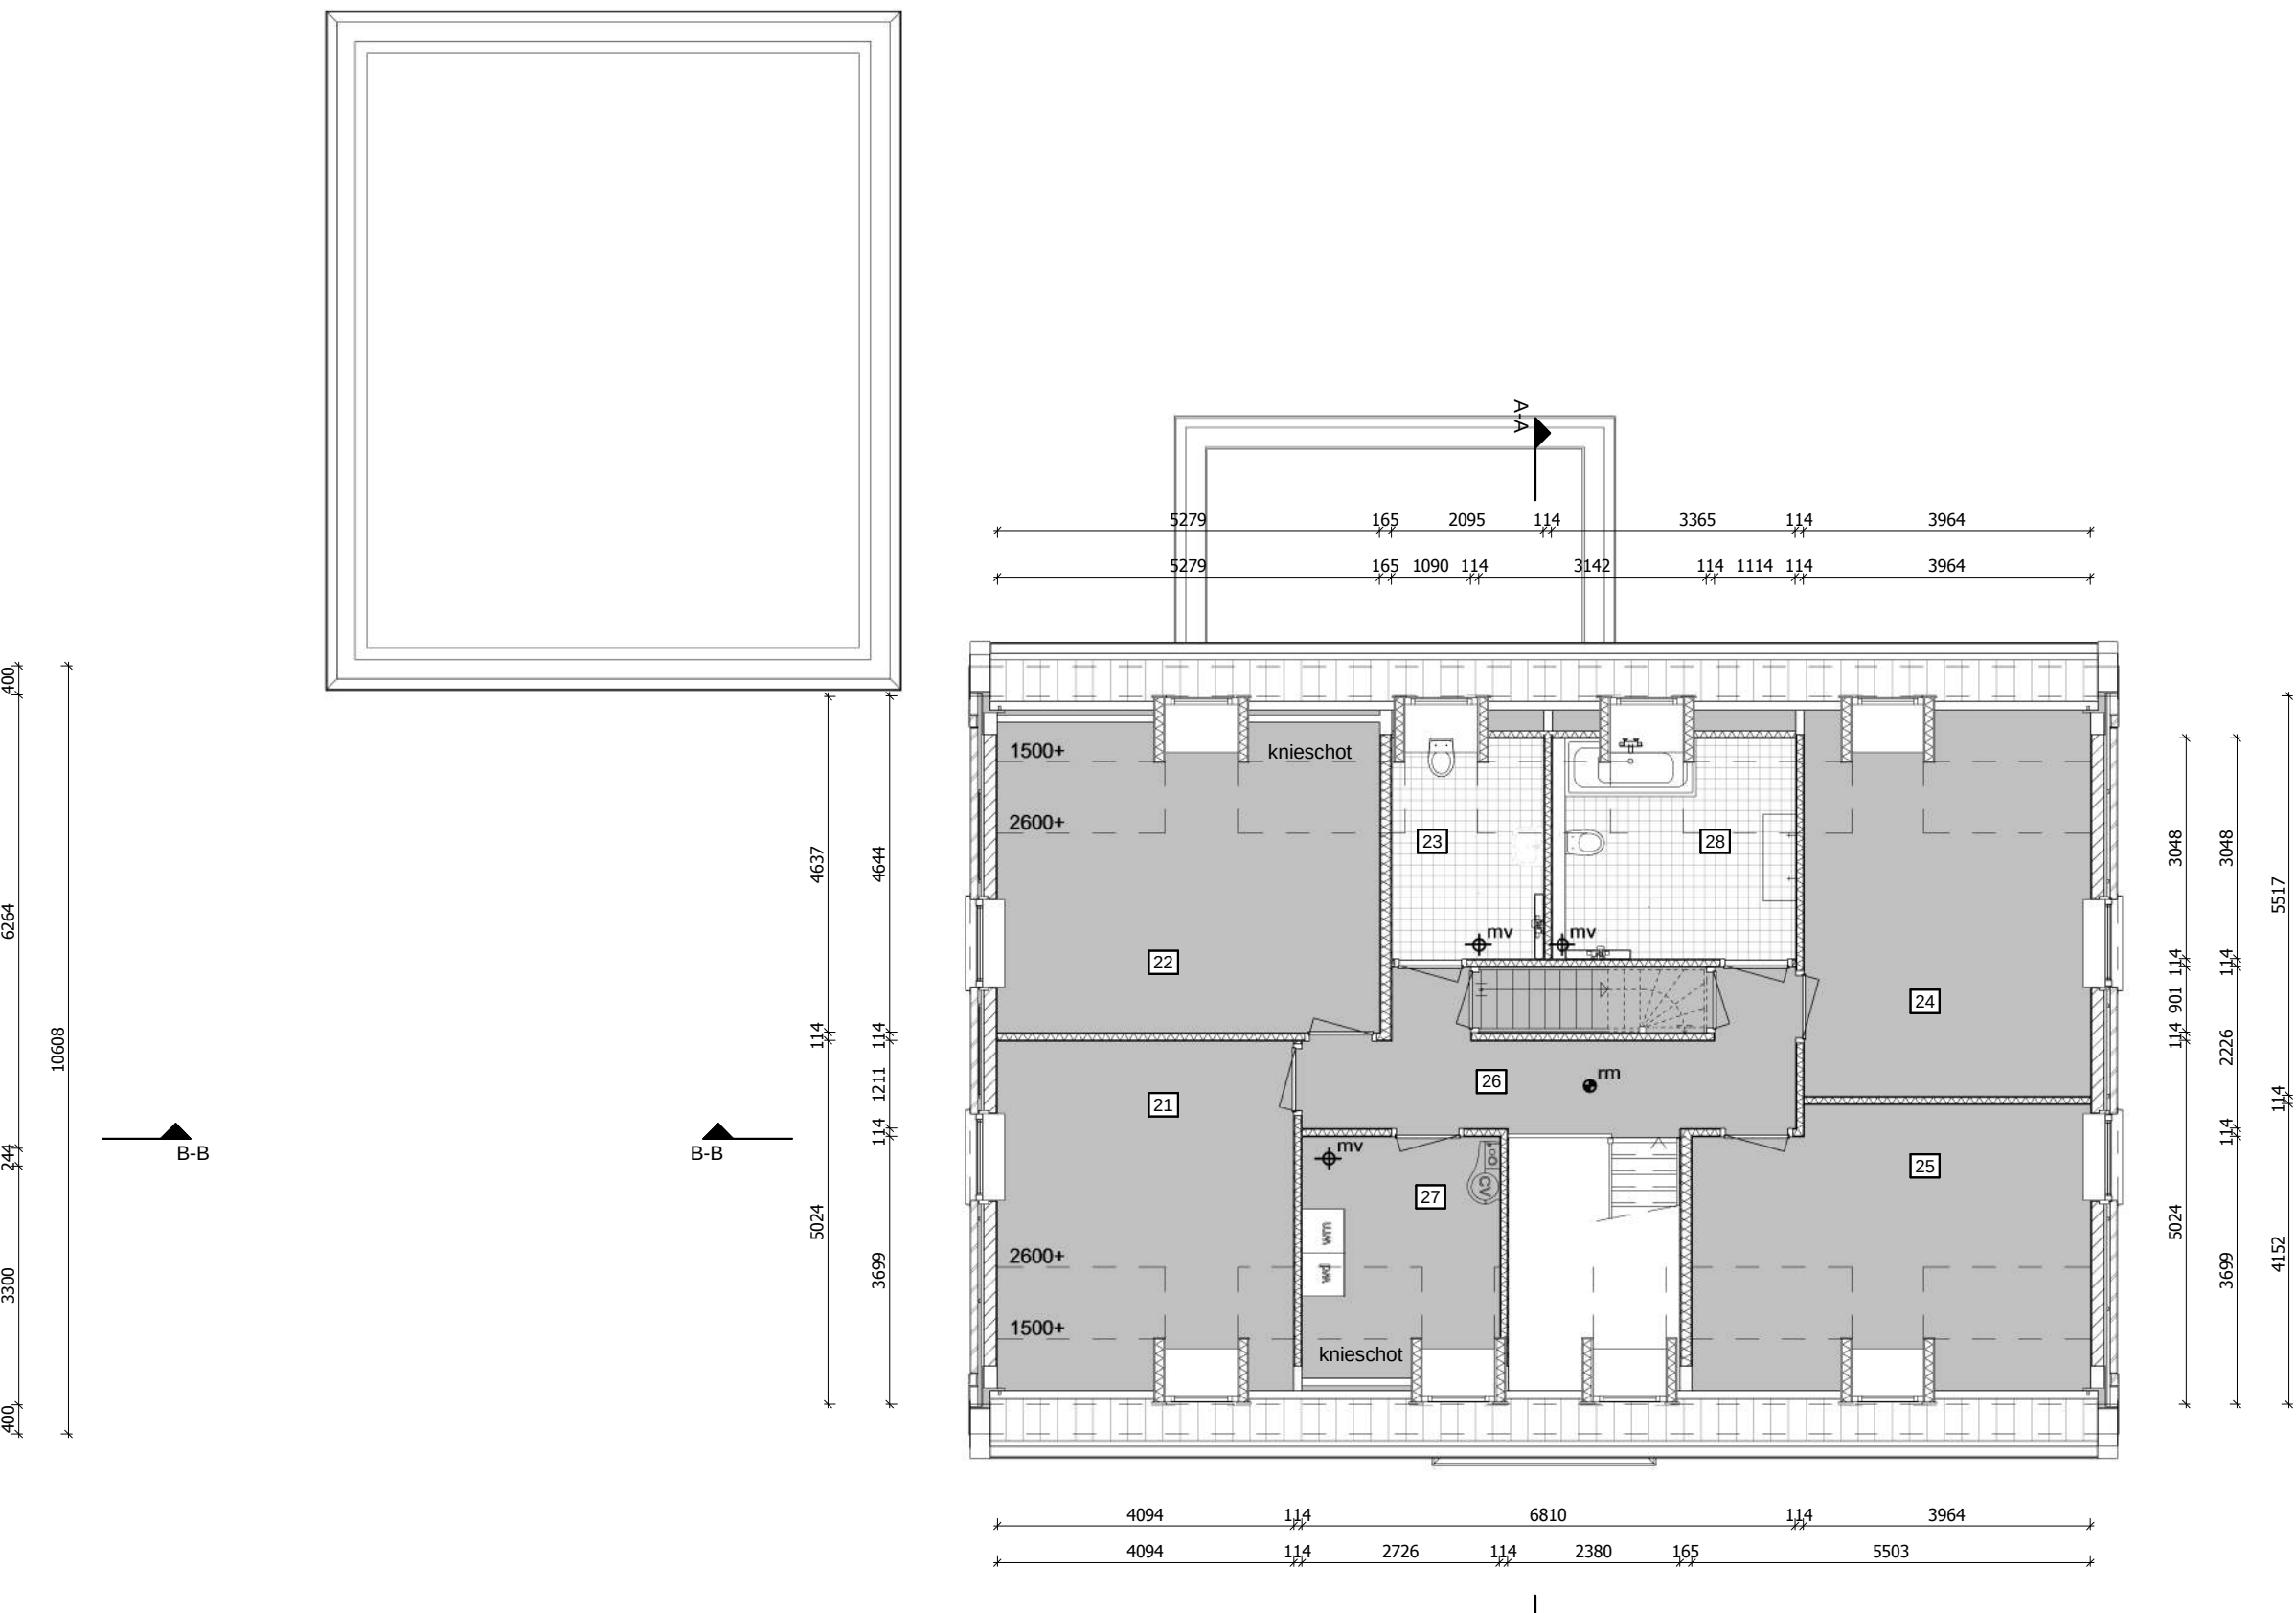

verdieping

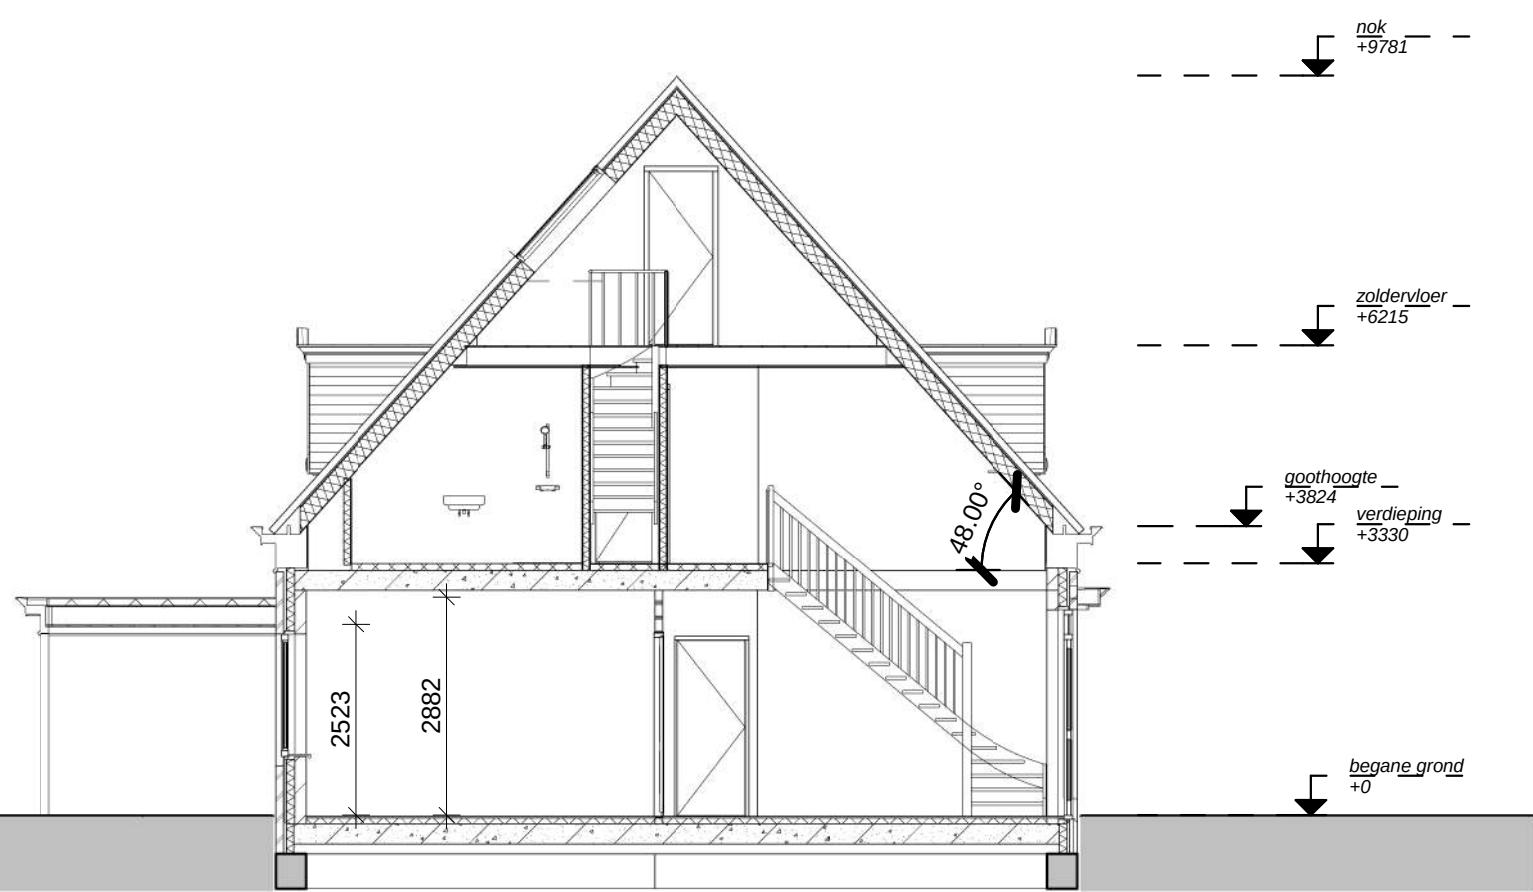

doorsnede A-A

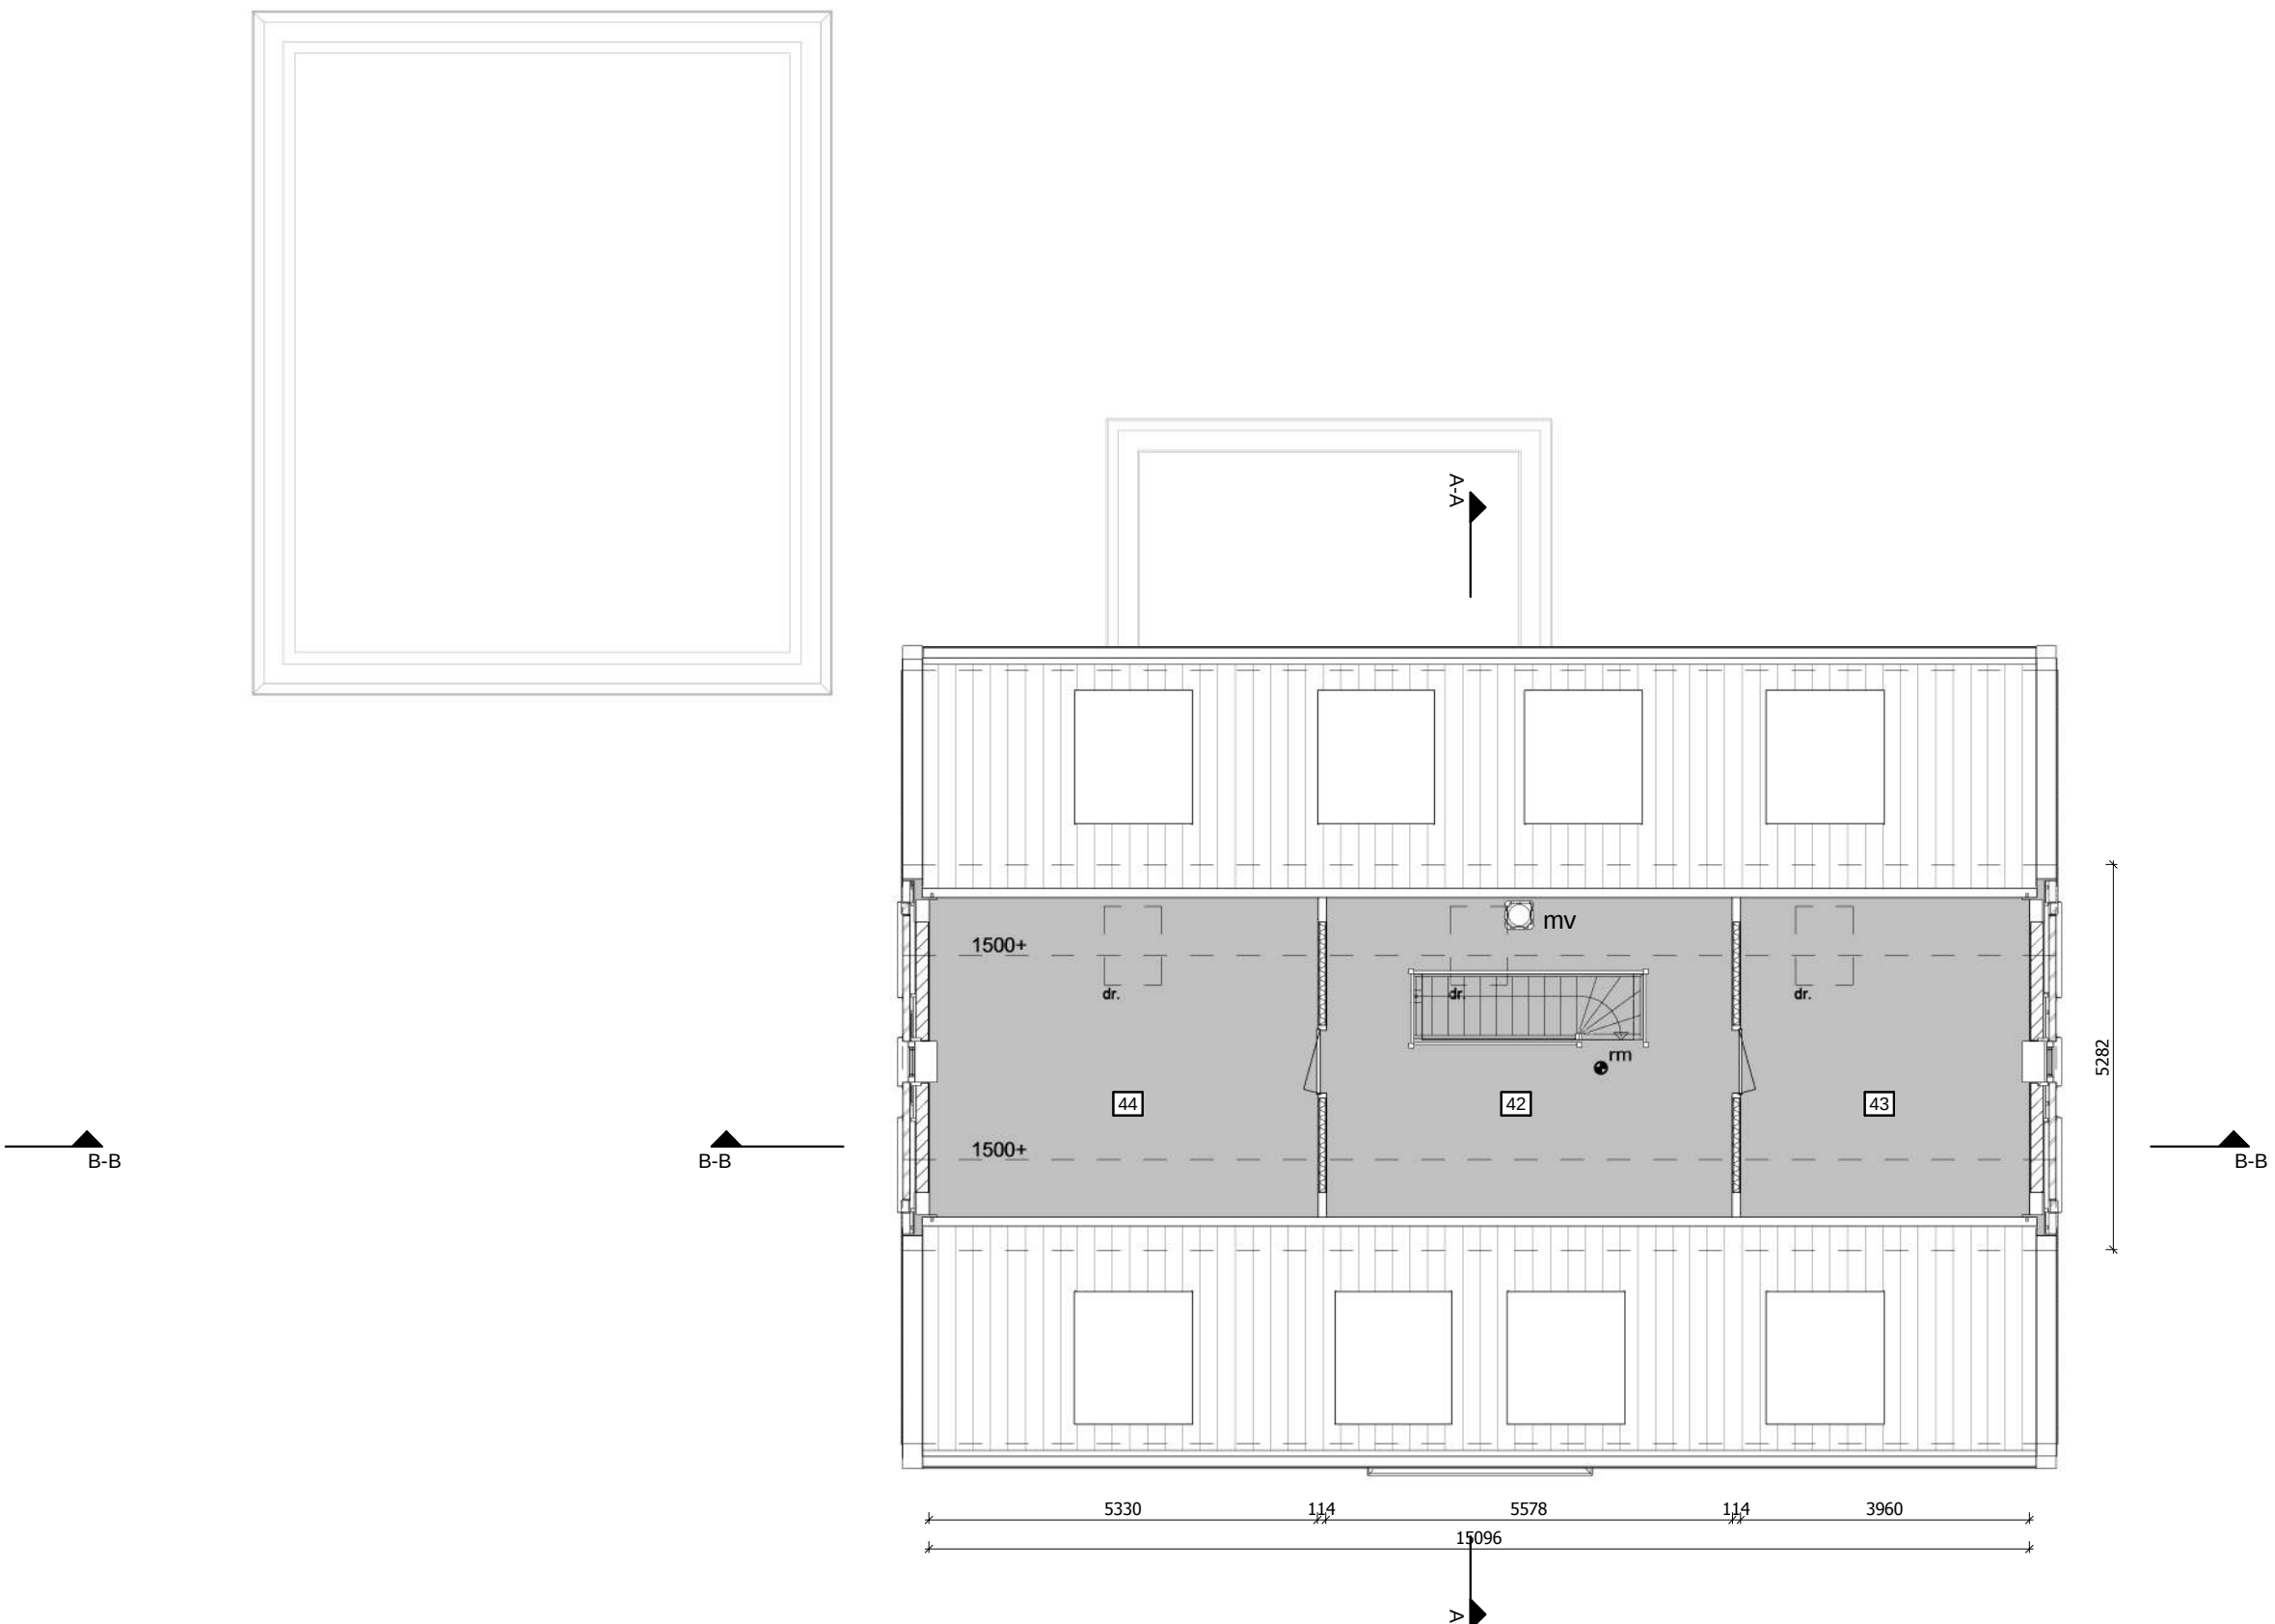

zoldervloer



Wijziging	Datum wijziging	Beschrijving	Getekend
opdrachtgever			
onderwerp	Groothuisbouw		
onderdeel	Open huis		
datum	14-10-2015		
getekend			
schaal	1:100		
filenummer	R:\Projecten\AIA\Aisem- 1336\2.0-Tekening\K2.2-Contracttekening\1336V-CT.rvt		
tekeningsnummer			

ARCHITECTENBURO

Ir. A.C. Brink & J.A. Flier

Postbus 125
8250 AC, Dronen
De Bolder 16
8251 KC, Dronen

Telefoon 0321-386220
Telefax 0321-315786

www.brink-flier.nl
info@brink-flier.nl