





voorgevel

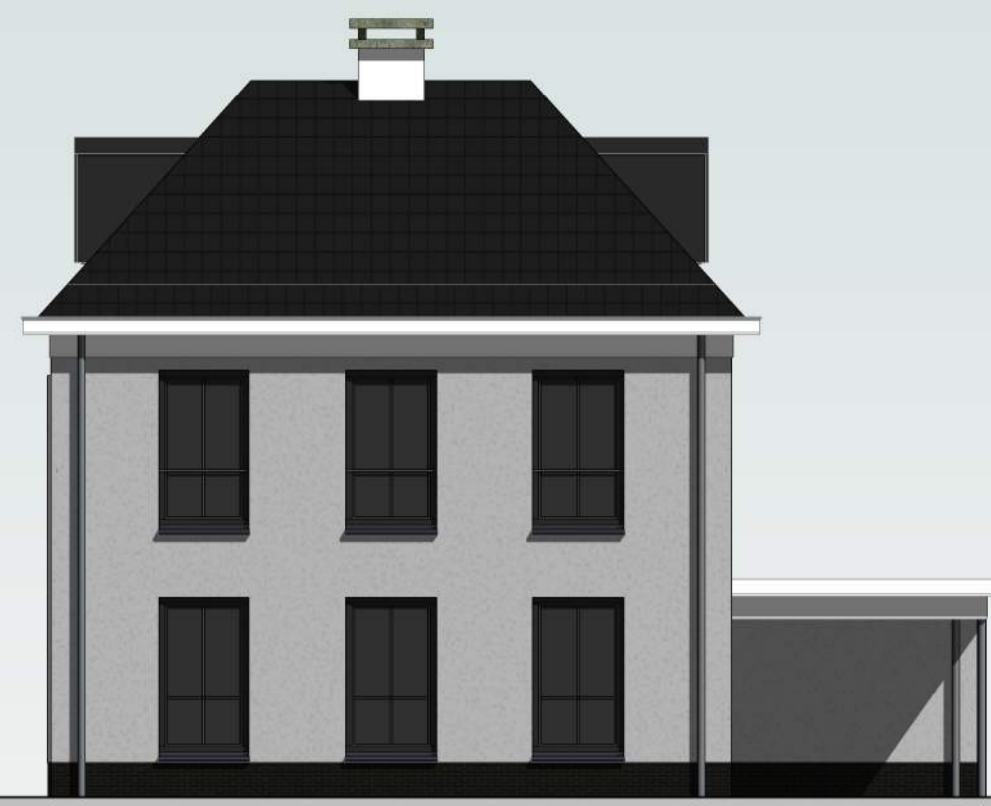


rechtergevel




achtergevel

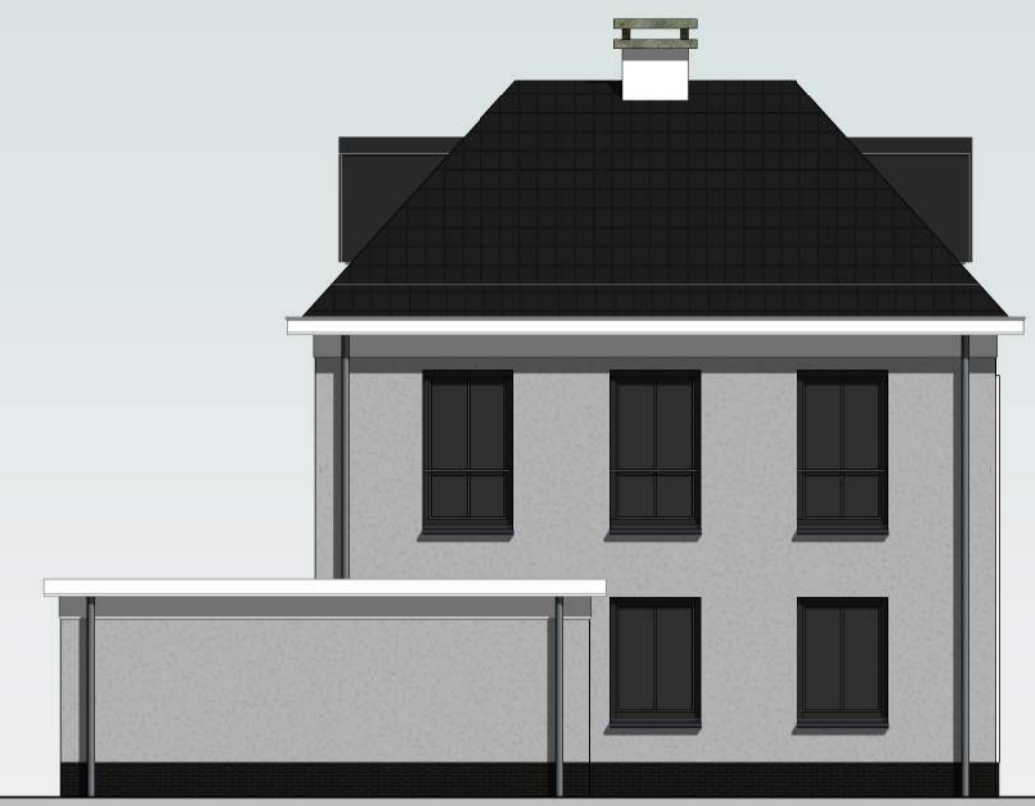


linkergevel

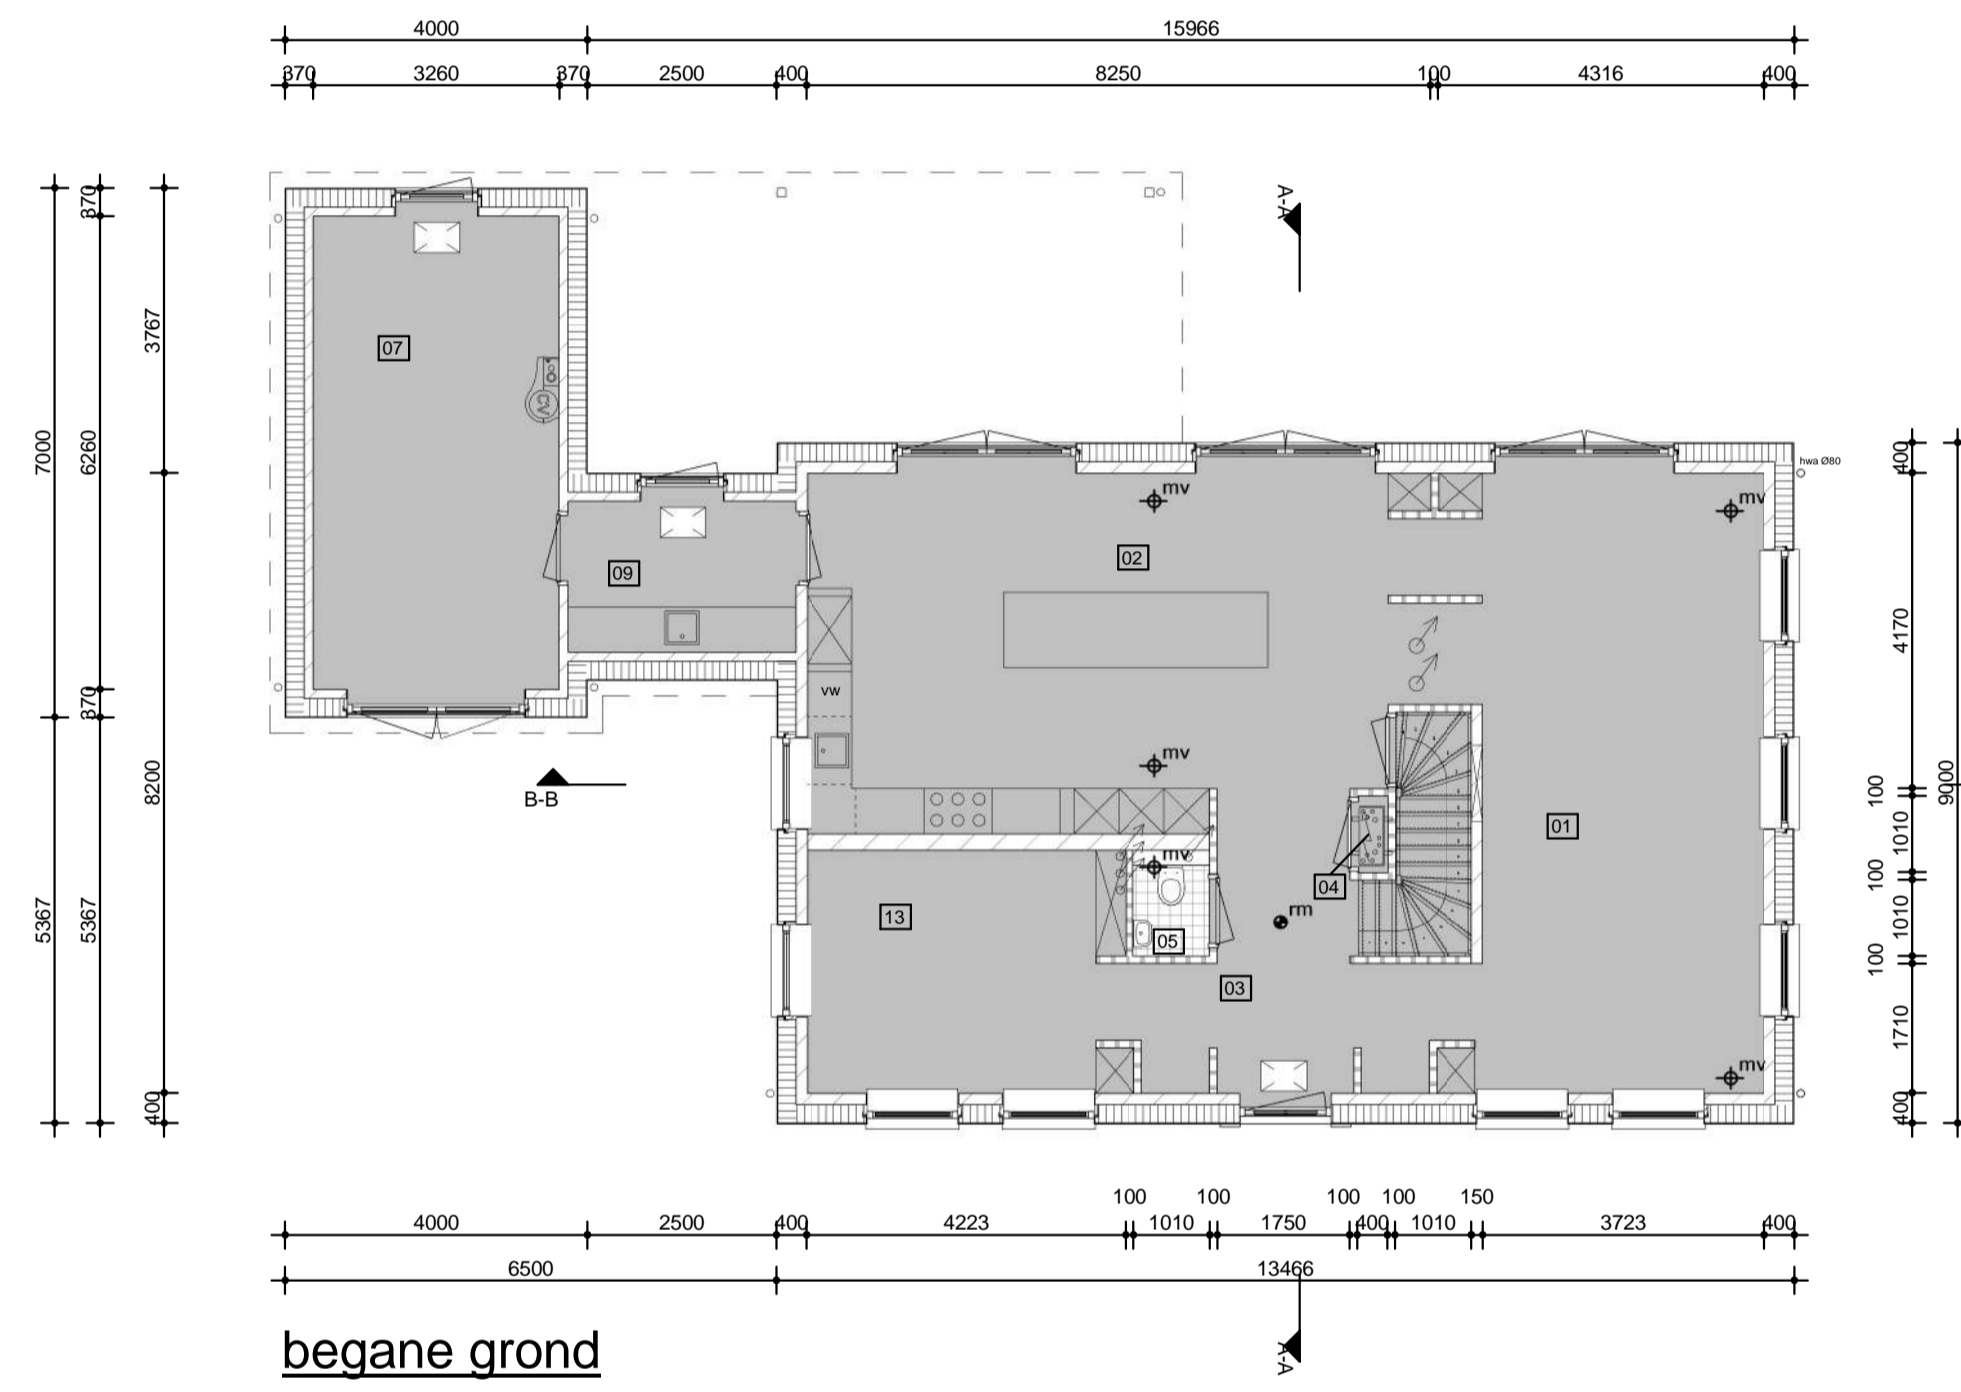


begane grond

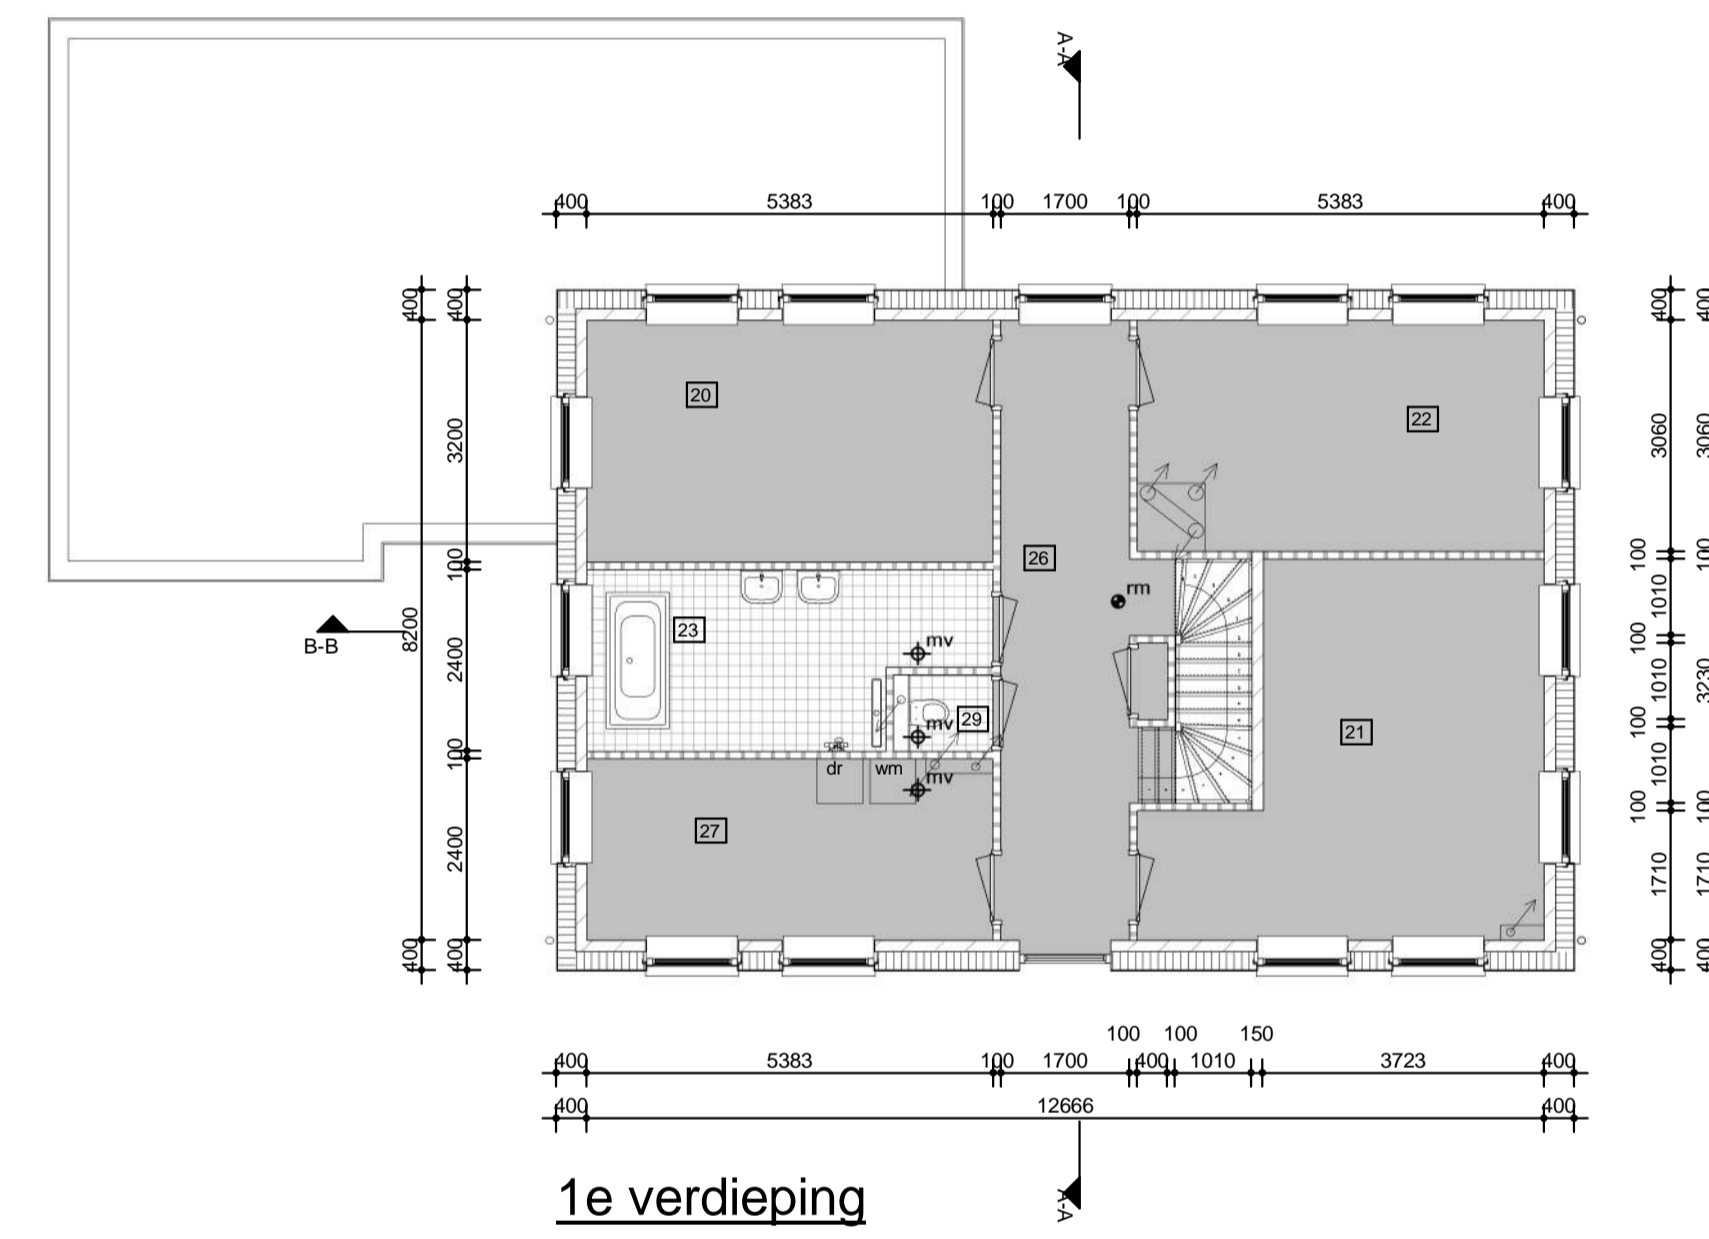

1e verdieping

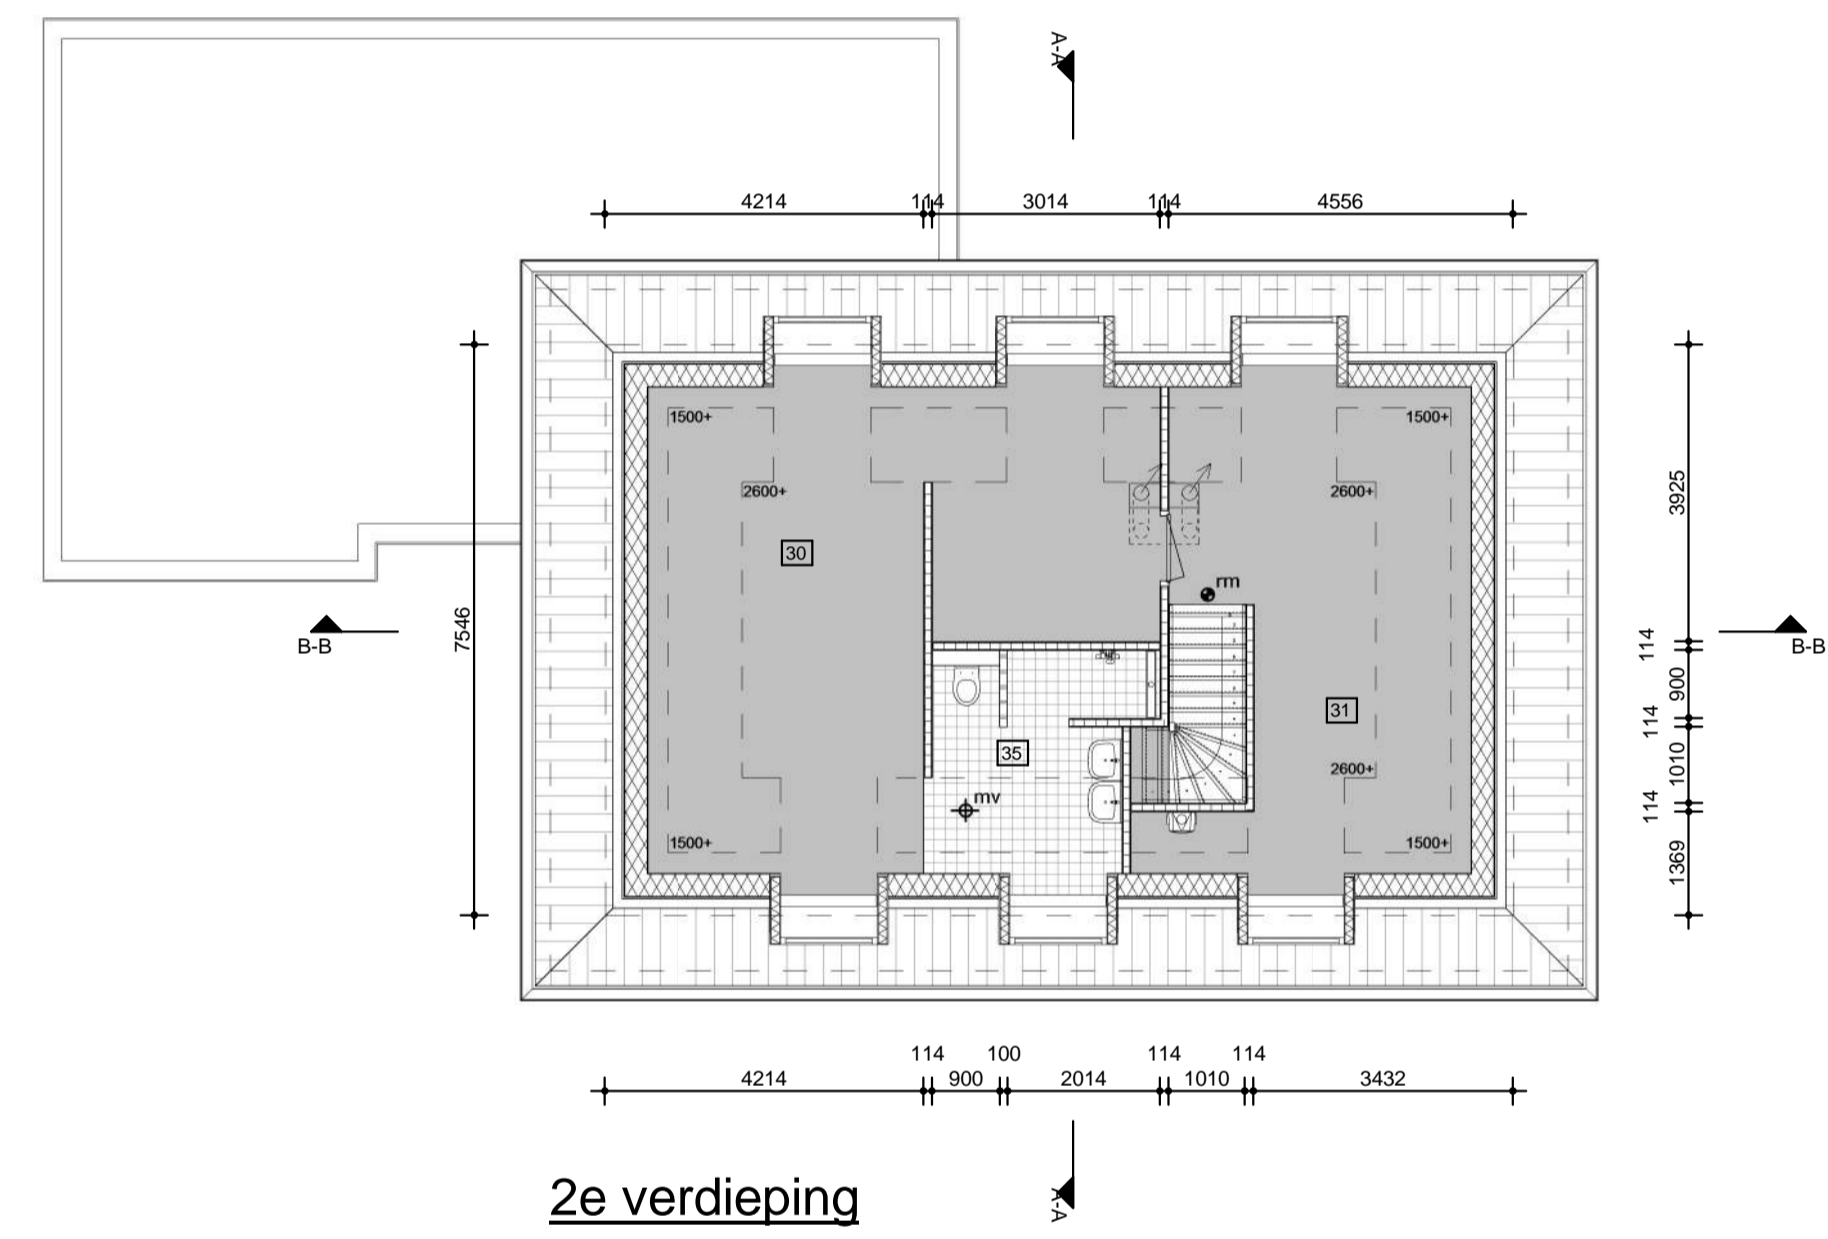


2e verdieping

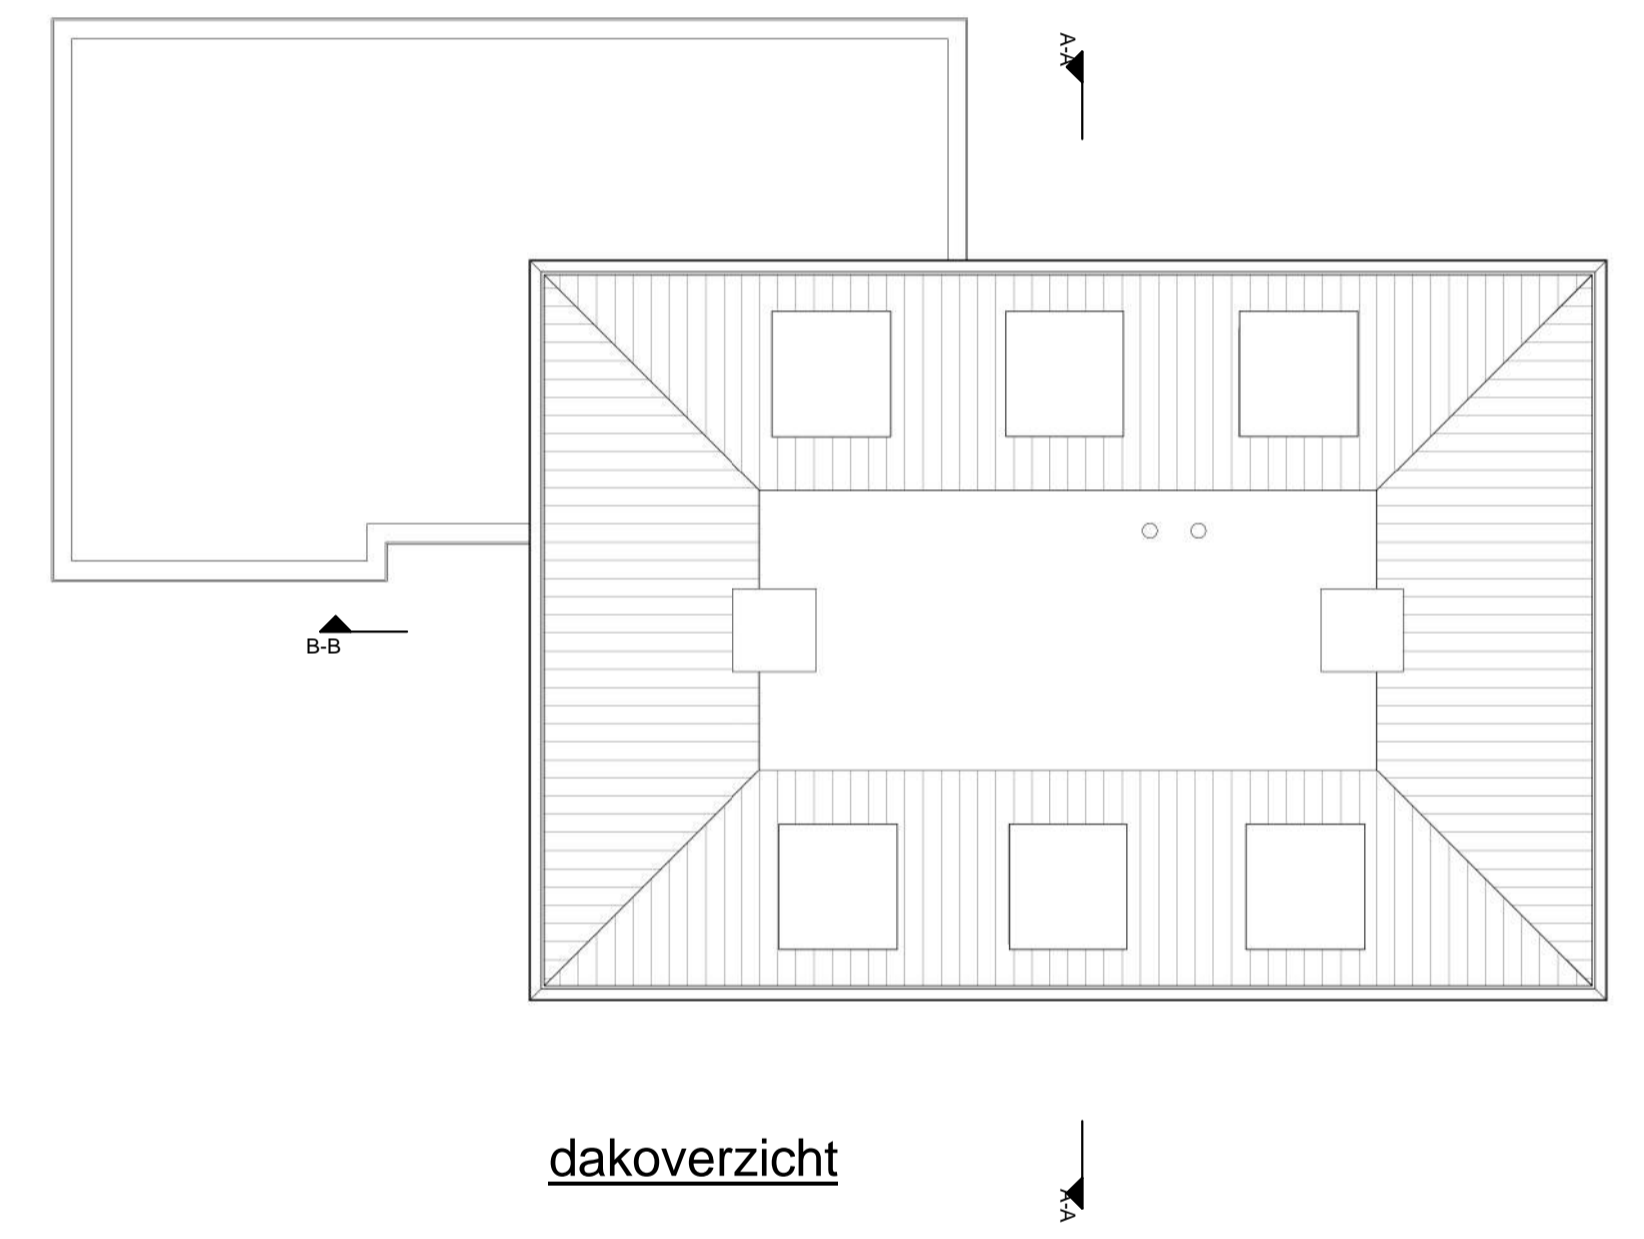

dakoverzicht



doorsnede B-B

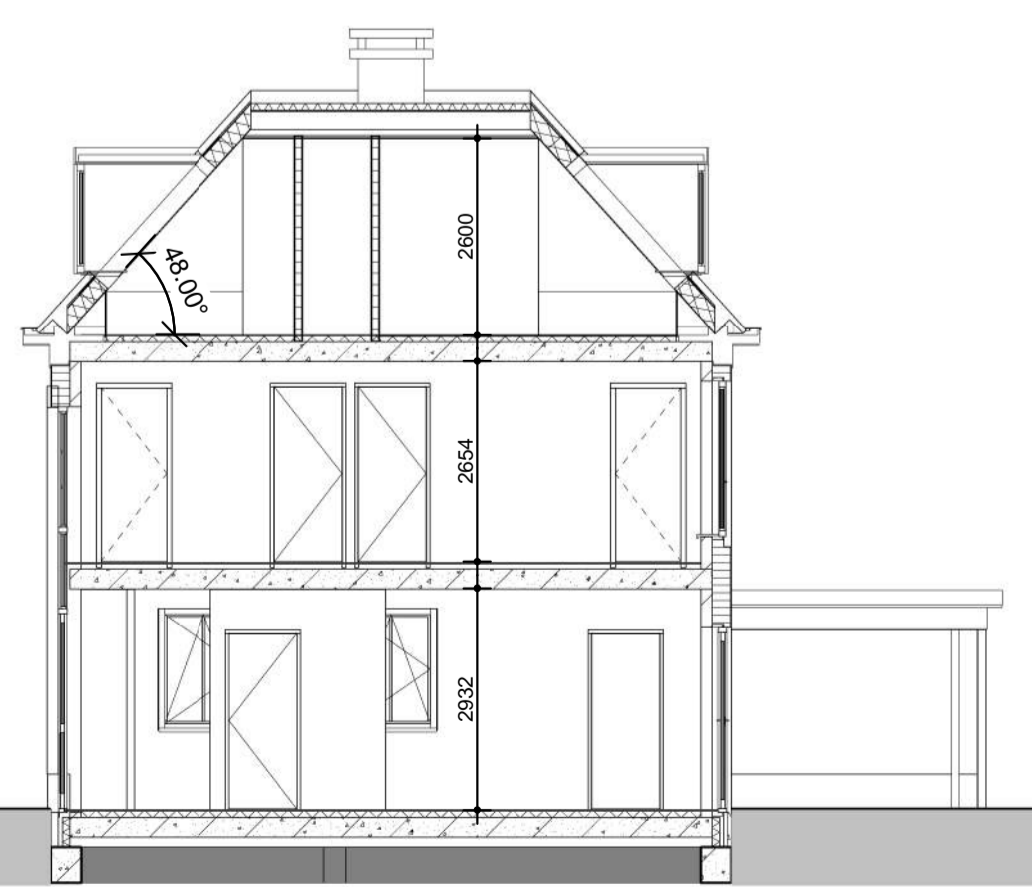

doorsnede A-A




Wijziging	Datum wijziging	Beschrijving	Getekend
opdrachtgever			
onderwerp	Groothuisbouw		
onderdeel	Open huis		
datum	08-12-2015		
getekend	XDV	MK	
schaal	1:100		
filenummer	G:\xander\1408-OPEN_HUIS.rvt		
tekeningnummer			

Postbus 125
8250 AC Dronen
De Bolder 16
8251 KC Dronen

Tel: 031-386220
Telefax 031-315786

www.brink-theer.nl
info@brink-theer.nl



ARCHITECTENBURO
Ir. A.C. Brink & J.A. Flier

© zonder onze schriftelijke toestemming mag deze tekening niet worden geopteerd of aan derden ter inzage worden gegeven